
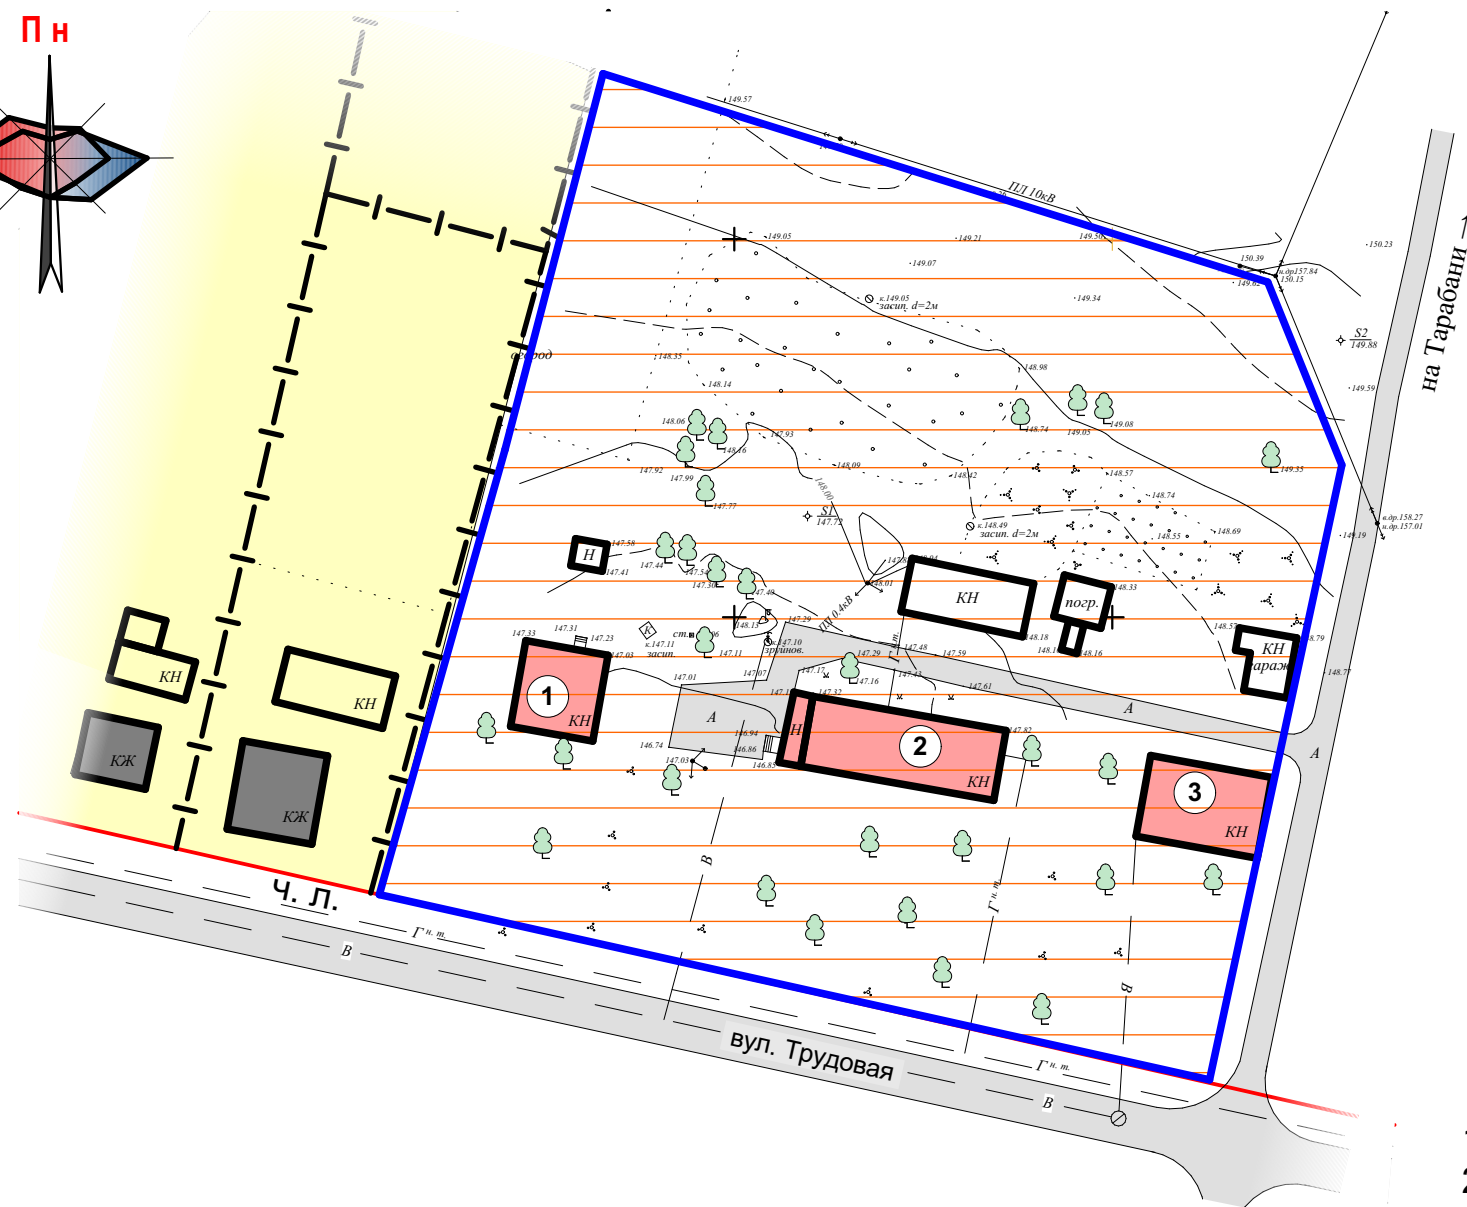


**План існуючого використання території,
опорний план М 1:1 000**

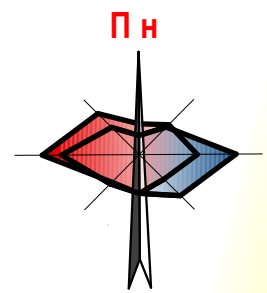

Умовні позначення

- Існуючий стан
- - межа розробки детального плану
 - - червона лінії
 - - межі земельних ділянок
 - територія громадських будівель та споруд
 - територія житлової малоповерхової забудови
 - КН - громадські будівлі та споруди
 - КЖ - житлові будівлі
 - КН - нежитлові будівлі
 - А - дорога з асфальтобетонним покриттям
 - - існуючі дерева
 - Г н.т. - підземний газопровід низького тиску
 - В - мережі водопроводу
 - ←○→ - опора низьковольтної ЛЕП
 - ←○→ - високовольтної ЛЕП

1. **Увага!** План використання території об'єднан з опорним планом;
2. У місцях де червона лінія співпадає з межею земельної ділянки нанесена тільки червона лінія;
3. Креслення розроблені на даних наданих замовником;
4. Суцільні горизонталі проведені через 1 м, додаткові через 0,5 м;
5. Система координат МСК-44 (УСК-2000, Луганська область), система висот Балтійська;
6. Планувальна структура населеного пункту відповідає генеральному плану с. Веселе

Експлікація

1. Аптека
2. Лікарня
3. Церква

Согласовано

Взам. инв. №

Подп. и дата

Инв № подл

						0618.18-ПДП			
						Замовник: Веселівська сільська рада			
Зм.	Кіпк. діп.	Лист	Недок	Підп.	Дата	Детальний план території будівництва сільської лікарської амбулаторії в с. Веселе, Старобільського району Луганської області по вул. Трудова, буд. 8а	Стадія	Арк.	Аркушів
							РП	3	
Розроб.	Костюшко Ю.П.					План існуючого використання території, опорний план	ТОВ "СТАРСТРОЙПРОЕКТ" м. Старобільськ		
Перевірів	Гриценко І. В.								