


Пн

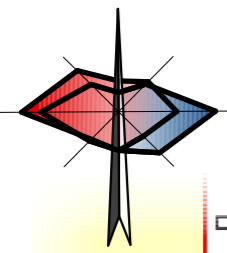


**План існуючого використання території,  
опорний план М 1:1 000**

**Умовні позначення**

- Існуючий стан
- межа розробки детального плану
  - червона лінії
  - межі земельних ділянок
  - територія громадських будівель та споруд
  - територія житлової малоповерхової забудови
  - КН - громадські будівлі та споруди
  - КЖ - житлові будівлі
  - КН - нежитлові будівлі
  - А - дорога з асфальтобетонним покриттям
  - 🌳 - існуючі дерева
  - Г н.т. - підземний газопровід низького тиску
  - Г с.т. - підземний газопровід середнього тиску
  - опора низьковольтної ЛЕП
  - опора лінії зв'язку

Согласовано

	Взам. инв. №		
	Подп. и дата		
	Инв № подл		

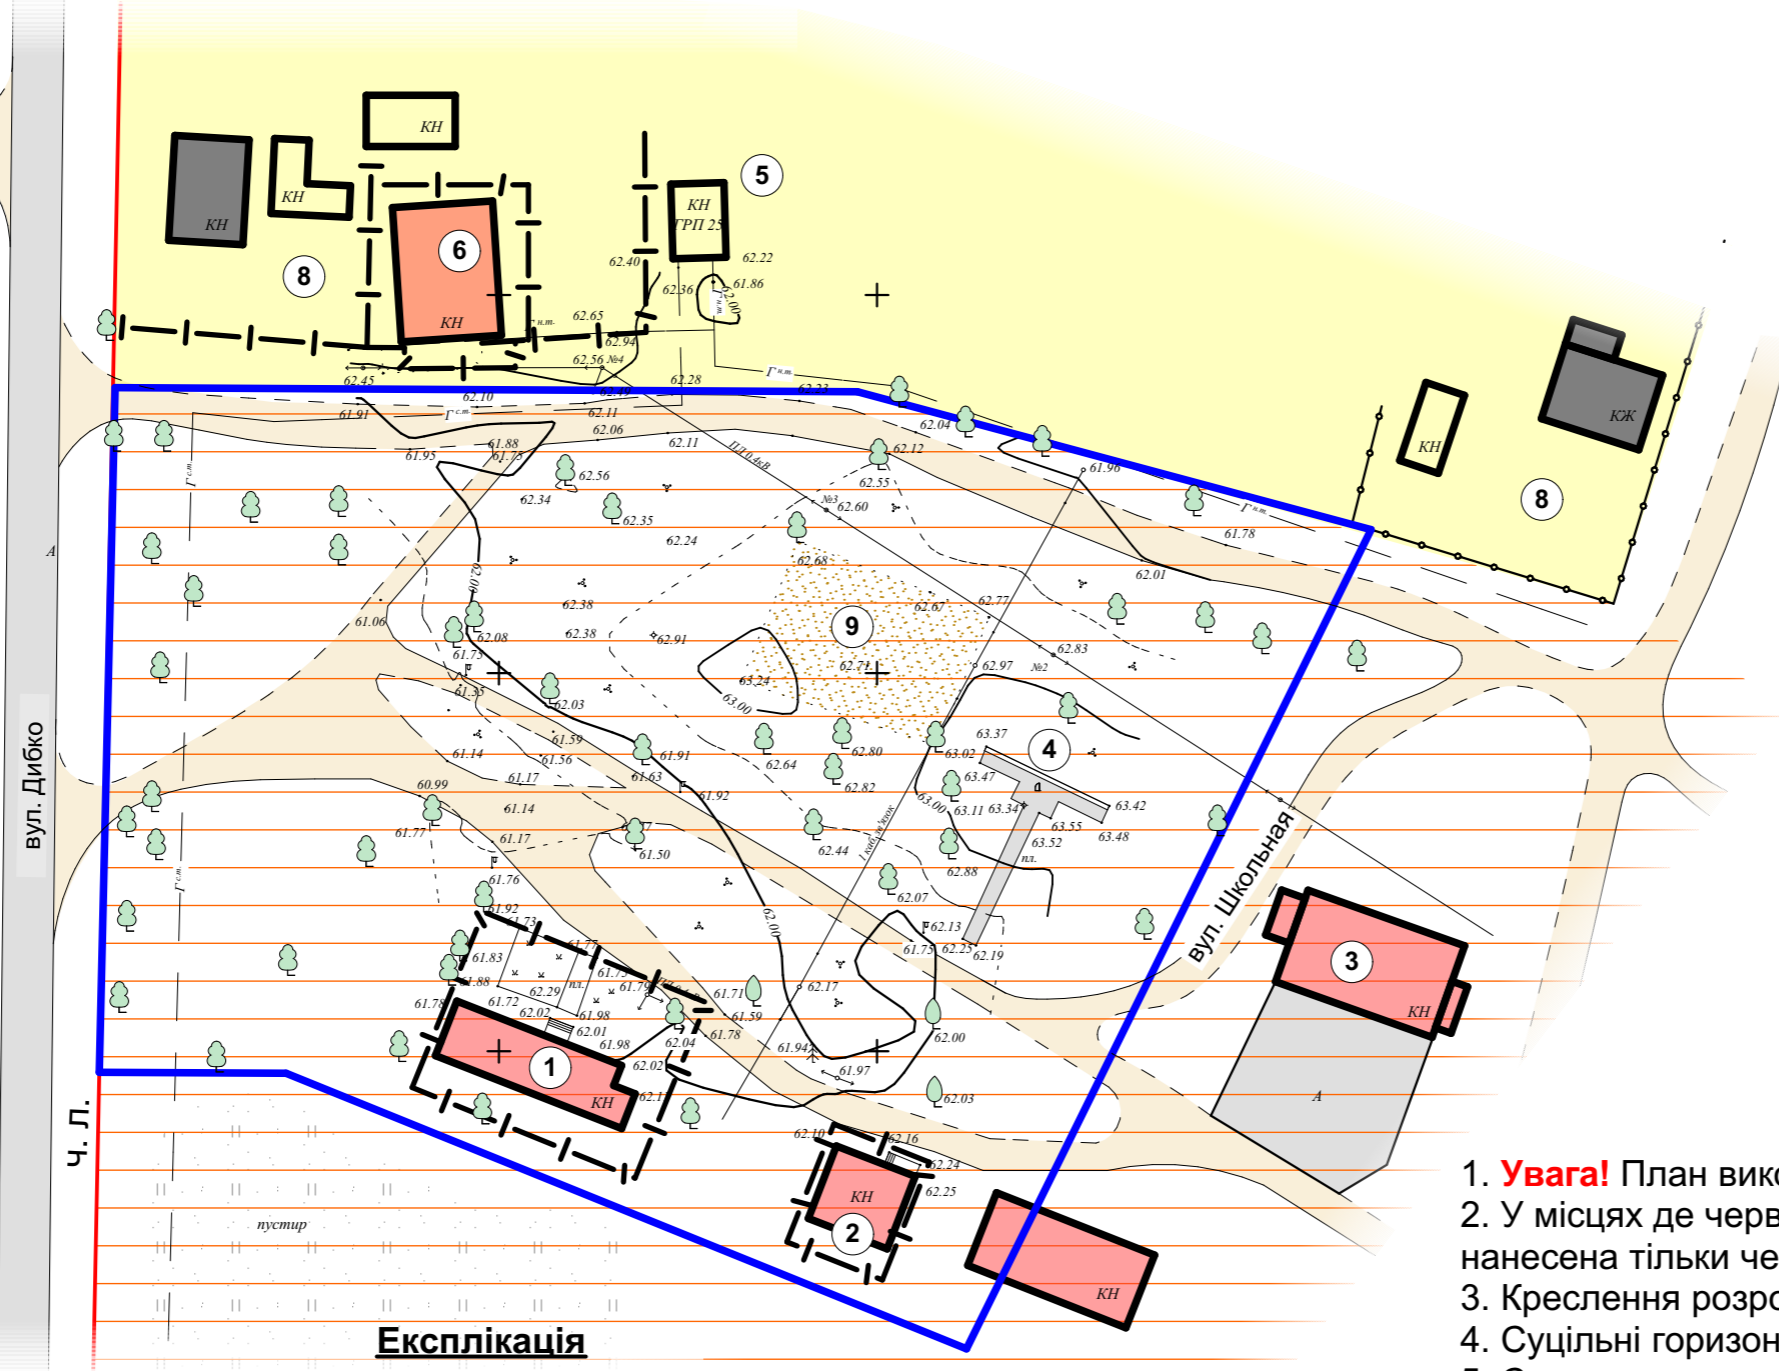

**Експлікація**

1. Сільська рада
2. Кафе
3. Церква
4. Пам'ятник загиблим в Великій Вітчизняній війні
5. ГРП
6. Кафе "Лебідь"
7. Магазин
8. Житлова малоповерхова забудова
9. Дитячий майданчик

1. **Увага!** План використання території об'єднан з опорним планом;
2. У місцях де червона лінія співпадає з межею земельної ділянки нанесена тільки червона лінія;
3. Креслення розроблені на даних наданих замовником;
4. Суцільні горизонталі проведені через 1 м, додаткові через 0,5 м;
5. Система координат МСК-44 (УСК-2000, Луганська область), система висот Балтійська;

0619.18-ПДП					
Замовник: Лиманська сільська рада					
Зм.	Кіпк. діп.	Лист	Недок	Підп.	Дата
Розроб.	Костюшко Ю.П.				
Перевірів	Бурьян Г.Н.				
Детальний план території будівництва сільської лікарської амбулаторії в с. Лиман по вул Дибко, б/н Старобільського району Луганської області					
Стадія		Арк.	Аркушів		
РП		3			
План існуючого використання території, опорний план					
ТОВ "СТАРСТРОЙПРОЕКТ" м. Старобільськ					