
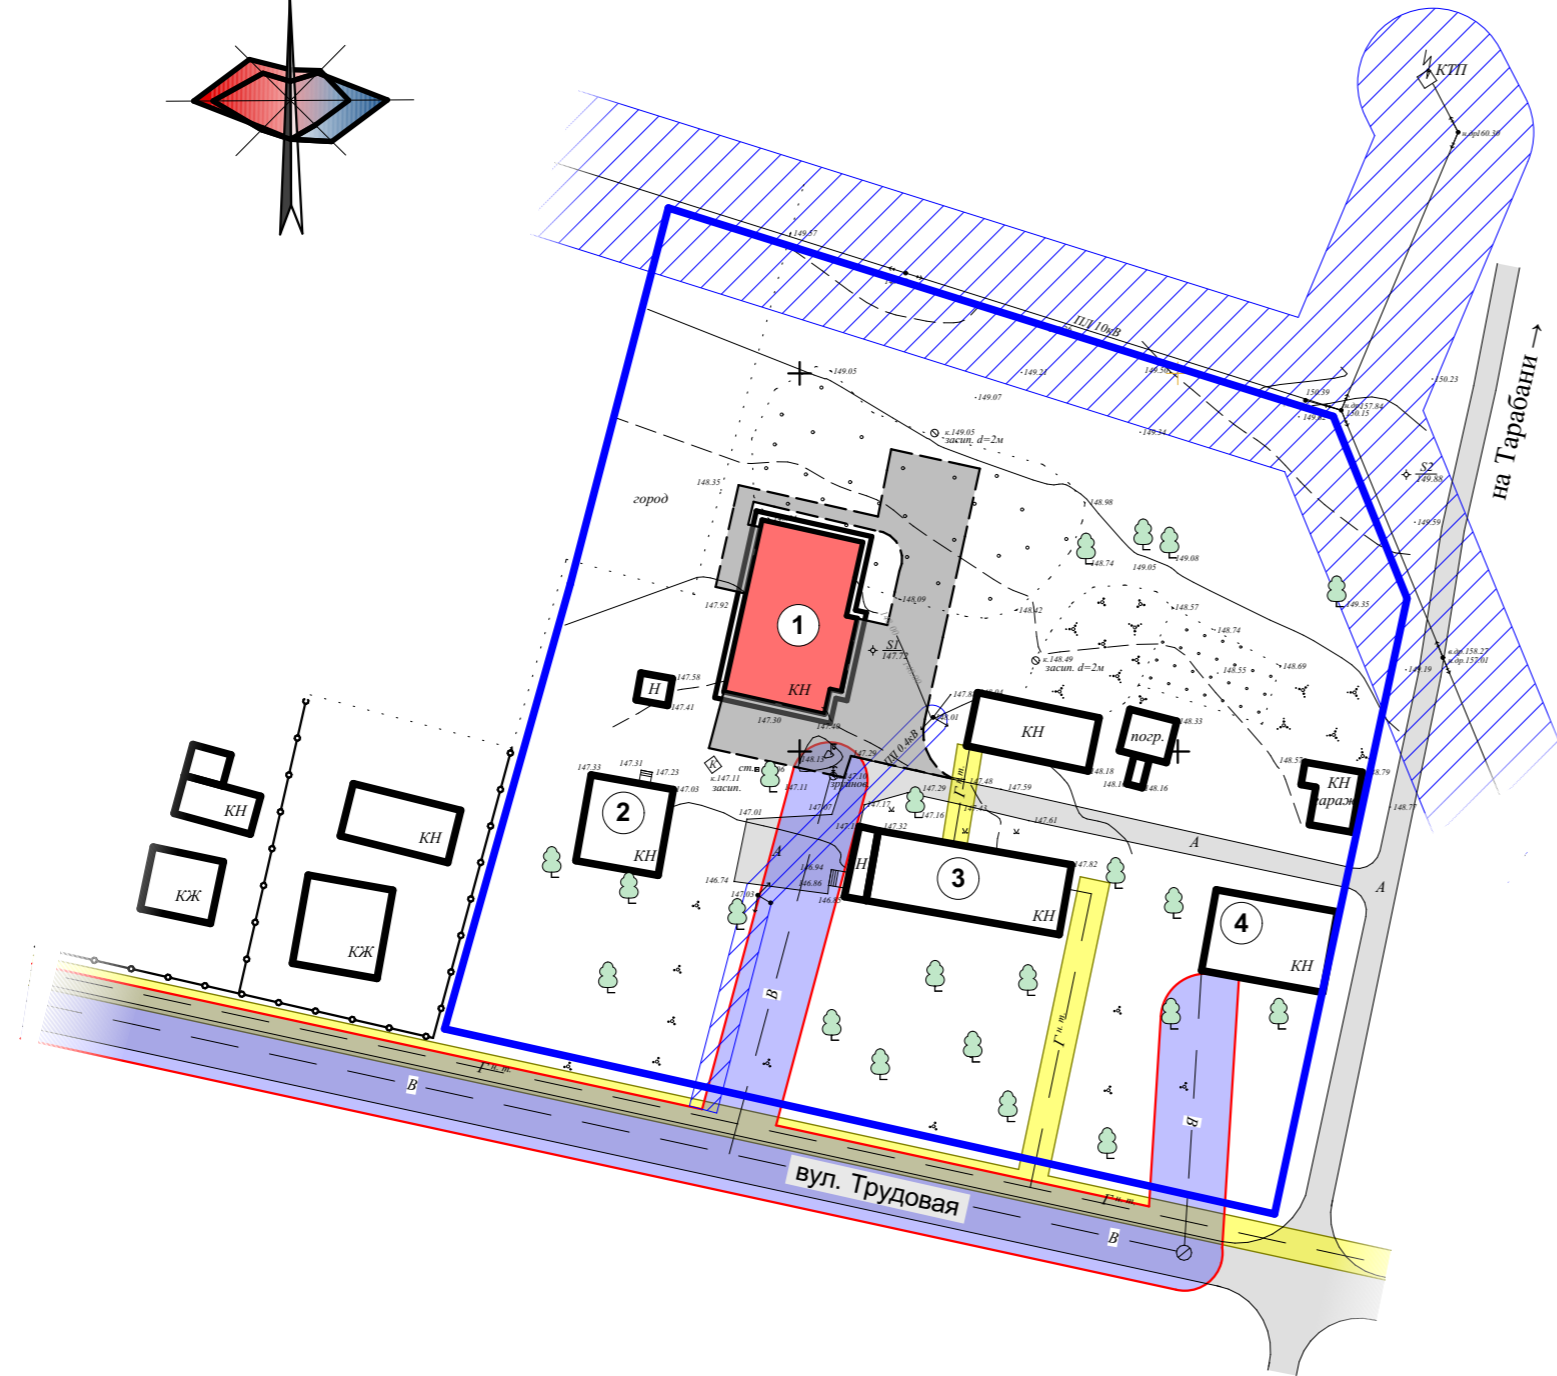


Схема планувальних обмежень М 1:1 000

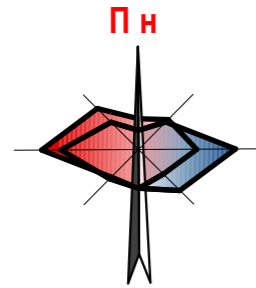

Умовні позначення

| Існуючий стан | І черга | |
|---------------|---------|---------------------------------------|
| | | - межа розробки детального плану |
| | | - будівлі та споруди |
| | | - дорога з асфальтобетонним покриттям |
| | | - охоронна зона ЛЕП |
| | | - охоронна зона газопроводу |
| | | - охоронна мережі водопроводу |
| | | - опора низьковольтної ЛЕП |
| | | - опора низьковольтної ЛЕП |
| | | - газопровід низького тиску підземний |
| | | - мережі водопроводу |

- Креслення розроблені на даних наданих замовником;
- Суцільні горизонталі проведені через 1 м, додаткові через 0,5 м;
- Система координат МСК-44 (УСК-2000, Луганська область), система висот Балтійська;

Експлікація

- Проектуєма будівля амбулаторії
- Аптека
- Лікарня
- Церква

Согласовано

| | |
|---------------|--|
| Взаєм. инв. № | |
| Подп. и дата | |
| Инв № подл | |

| | | | | | | | | | |
|-----------|----------------|------|-------|-------|------|---|---------------------------------------|------|---------|
| | | | | | | 0618.18-ПДП | | | |
| | | | | | | Замовник: Веселівська сільська рада | | | |
| Зм. | Кілк. діл. | Лист | Недок | Підп. | Дата | Детальний план території будівництва сільської лікарської амбулаторії в с. Веселе, Старобільського району Луганської області по вул. Трудова, буд. 8а | Стадія | Арк. | Аркушів |
| | | | | | | | РП | 4 | |
| Розроб. | Костюшко Ю.П. | | | | | Схема планувальних обмежень | ТОВ "СТАРСТРОЙПРОЕКТ" м. Старобільськ | | |
| Перевірів | Гриценко І. В. | | | | | | | | |