
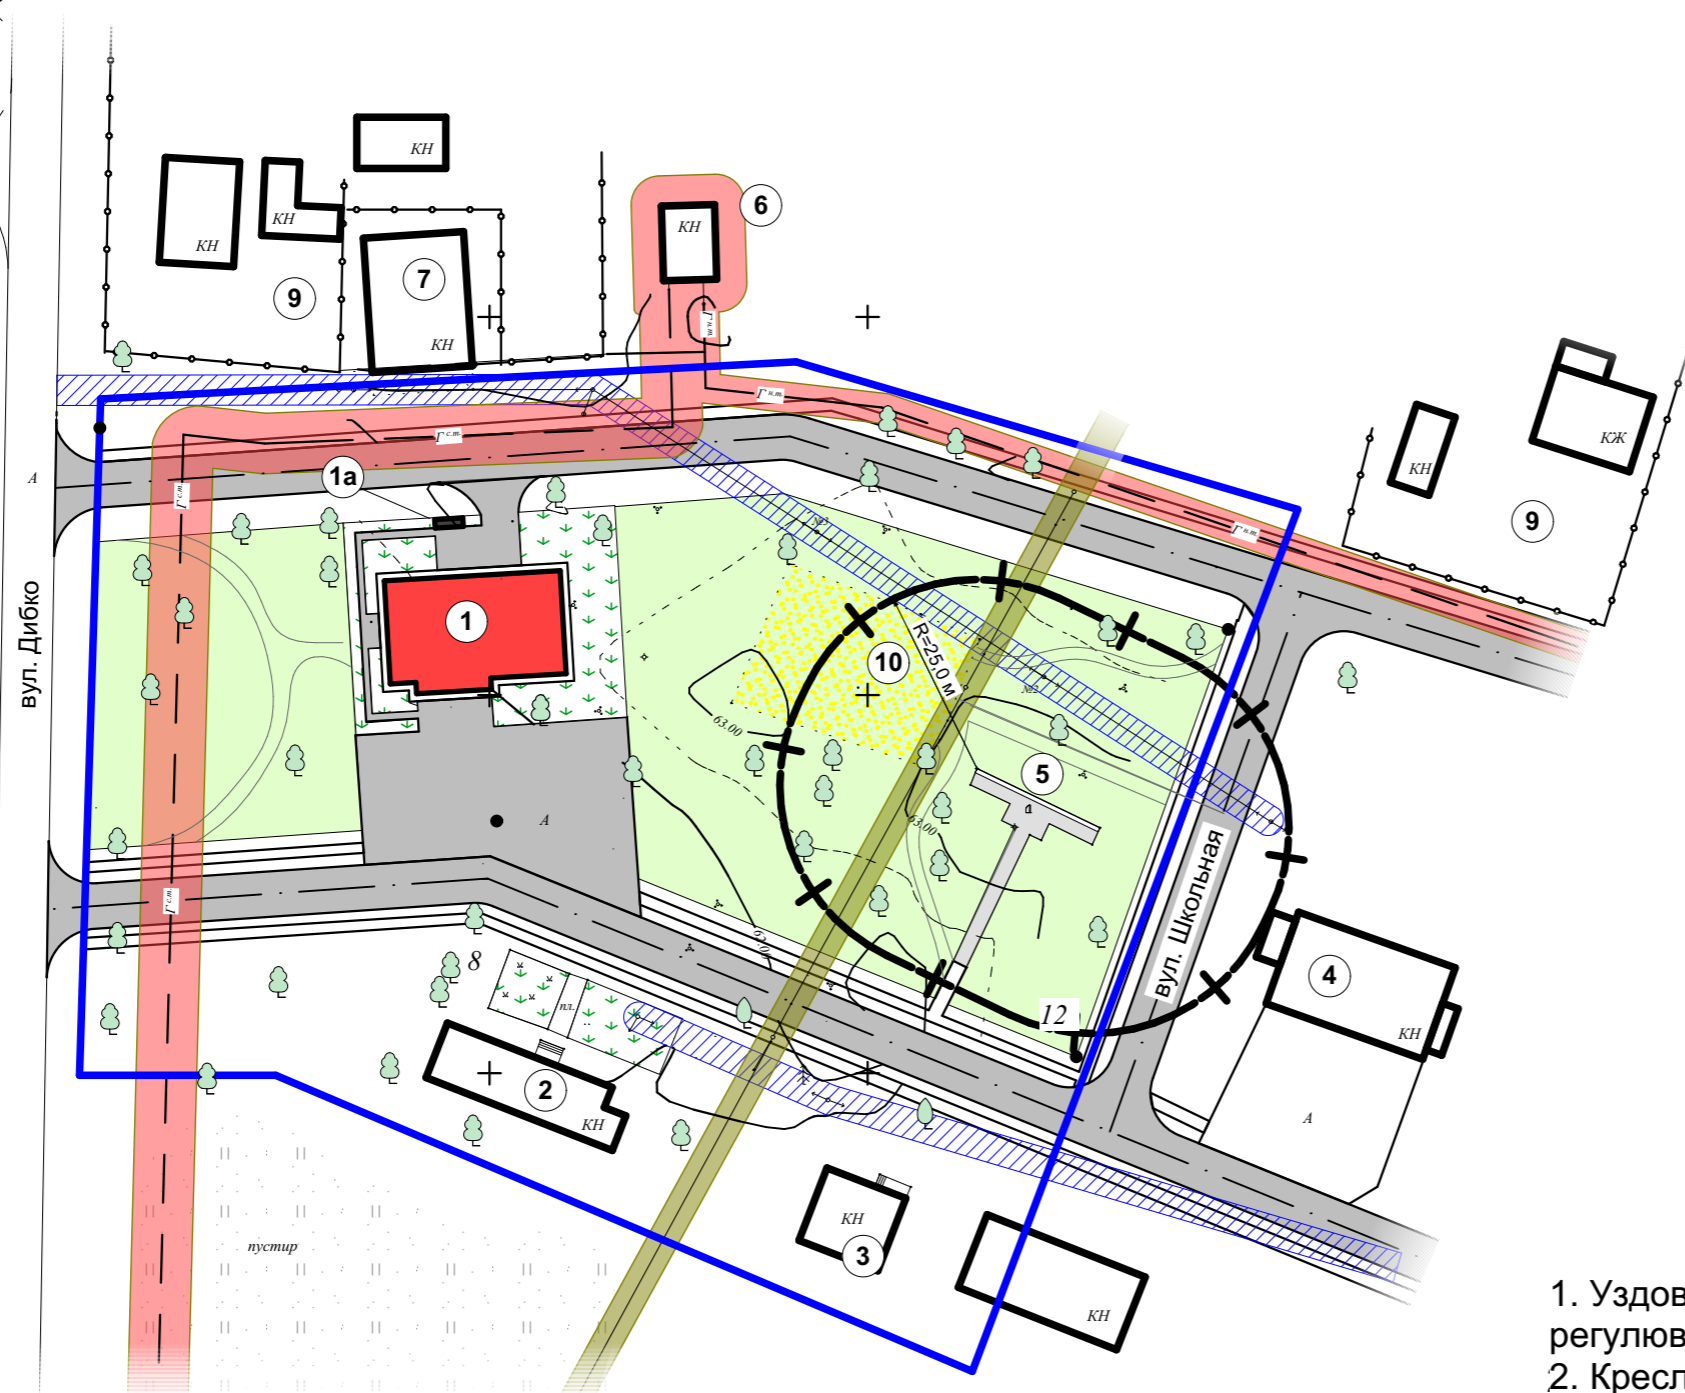


Схема планувальних обмежень М 1:1 000

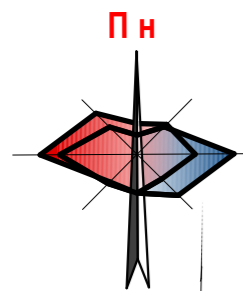

Умовні позначення

Існуючий стан	І черга	
		- межа розробки детального плану
		- будівлі та споруди
		- дорога з асфальтобетонним покриттям
		- охоронна зона ЛЕП
		- охоронна зона газопроводу
		- охоронна зона пам'ятнику
		- охоронна зона лінії зв'язку
		- опора низьковольтної ЛЕП
		- опора низьковольтної ЛЕП
		- газопровід низького тиску підземний
		- газопровід низького тиску підземний

1. Уздовж вулиць де нанесена тільки червона лінія, лінії регулювання забудови і червоні лінії співпадають;
2. Креслення розроблені на даних наданих замовником;
3. Суцільні горизонталі проведені через 1 м, додаткові через 0,5 м;
4. Система координат МСК-44 (УСК-2000, Луганська область), система висот Балтійська;

Експлікація

1. Проектуєма будівля амбулаторії
- 1а. Площадка ТБО
2. Сільська рада
3. Кафе
4. Церква
5. Пам'ятник загиблим в Великій Вітчизняній війні
6. ГРП
7. Кафе "Лебідь"
8. Магазин
9. Житлова малоповерхова забудова
10. Дитячий майданчик

Согласовано

Инва № подл.	Подп. и дата	Взам. инв. №

Зм.						0619.18-ПДП								
Кілк. діл.						Замовник: Лиманська сільська рада								
Лист						Детальний план території будівництва сільської лікарської амбулаторії в с. Лиман по вул Дибко, б/н Старобільського району Луганської області								
Недок						Стадія			Арк.			Аркушів		
Підп.						РП			4					
Дата						Схема планувальних обмежень								
Розроб.						ТОВ "СТАРСТРОЙПРОЕКТ" м. Старобільськ								
Перевірів														