

Пн


Проектний план М 1:1 000

Умовні позначення

- | | | |
|---------------|---------|--|
| Існуючий стан | І черга | |
| | | - межа розробки детального плану |
| | | - межі земельних ділянок |
| | | - лінія регулювання забудови |
| | | - територія громадських будівель та споруд |
| | | - територія житлової малоповерхової забудови |
| | | - територія для будівництва та обслуговування закладів охорони здоров'я та соціальної допомоги |
| | | - територія зелених насаджень загального користування |
| | | - громадські будівлі та споруди |
| | | - житлові будівлі |
| | | - нежитлові будівлі |
| | | - дорога з асфальтобетонним покриттям |
| | | - тротуар з твердим покриттям |
| | | - дерева |
| | | - підземний газопровід низького тиску |
| | | - підземний газопровід середнього тиску |
| | | - опора лінії зв'язку |
| | | - опора низьковольтної ЛЕП |

Согласовано

Ивв № подл.	Подп. и дата	Взам. инв. №

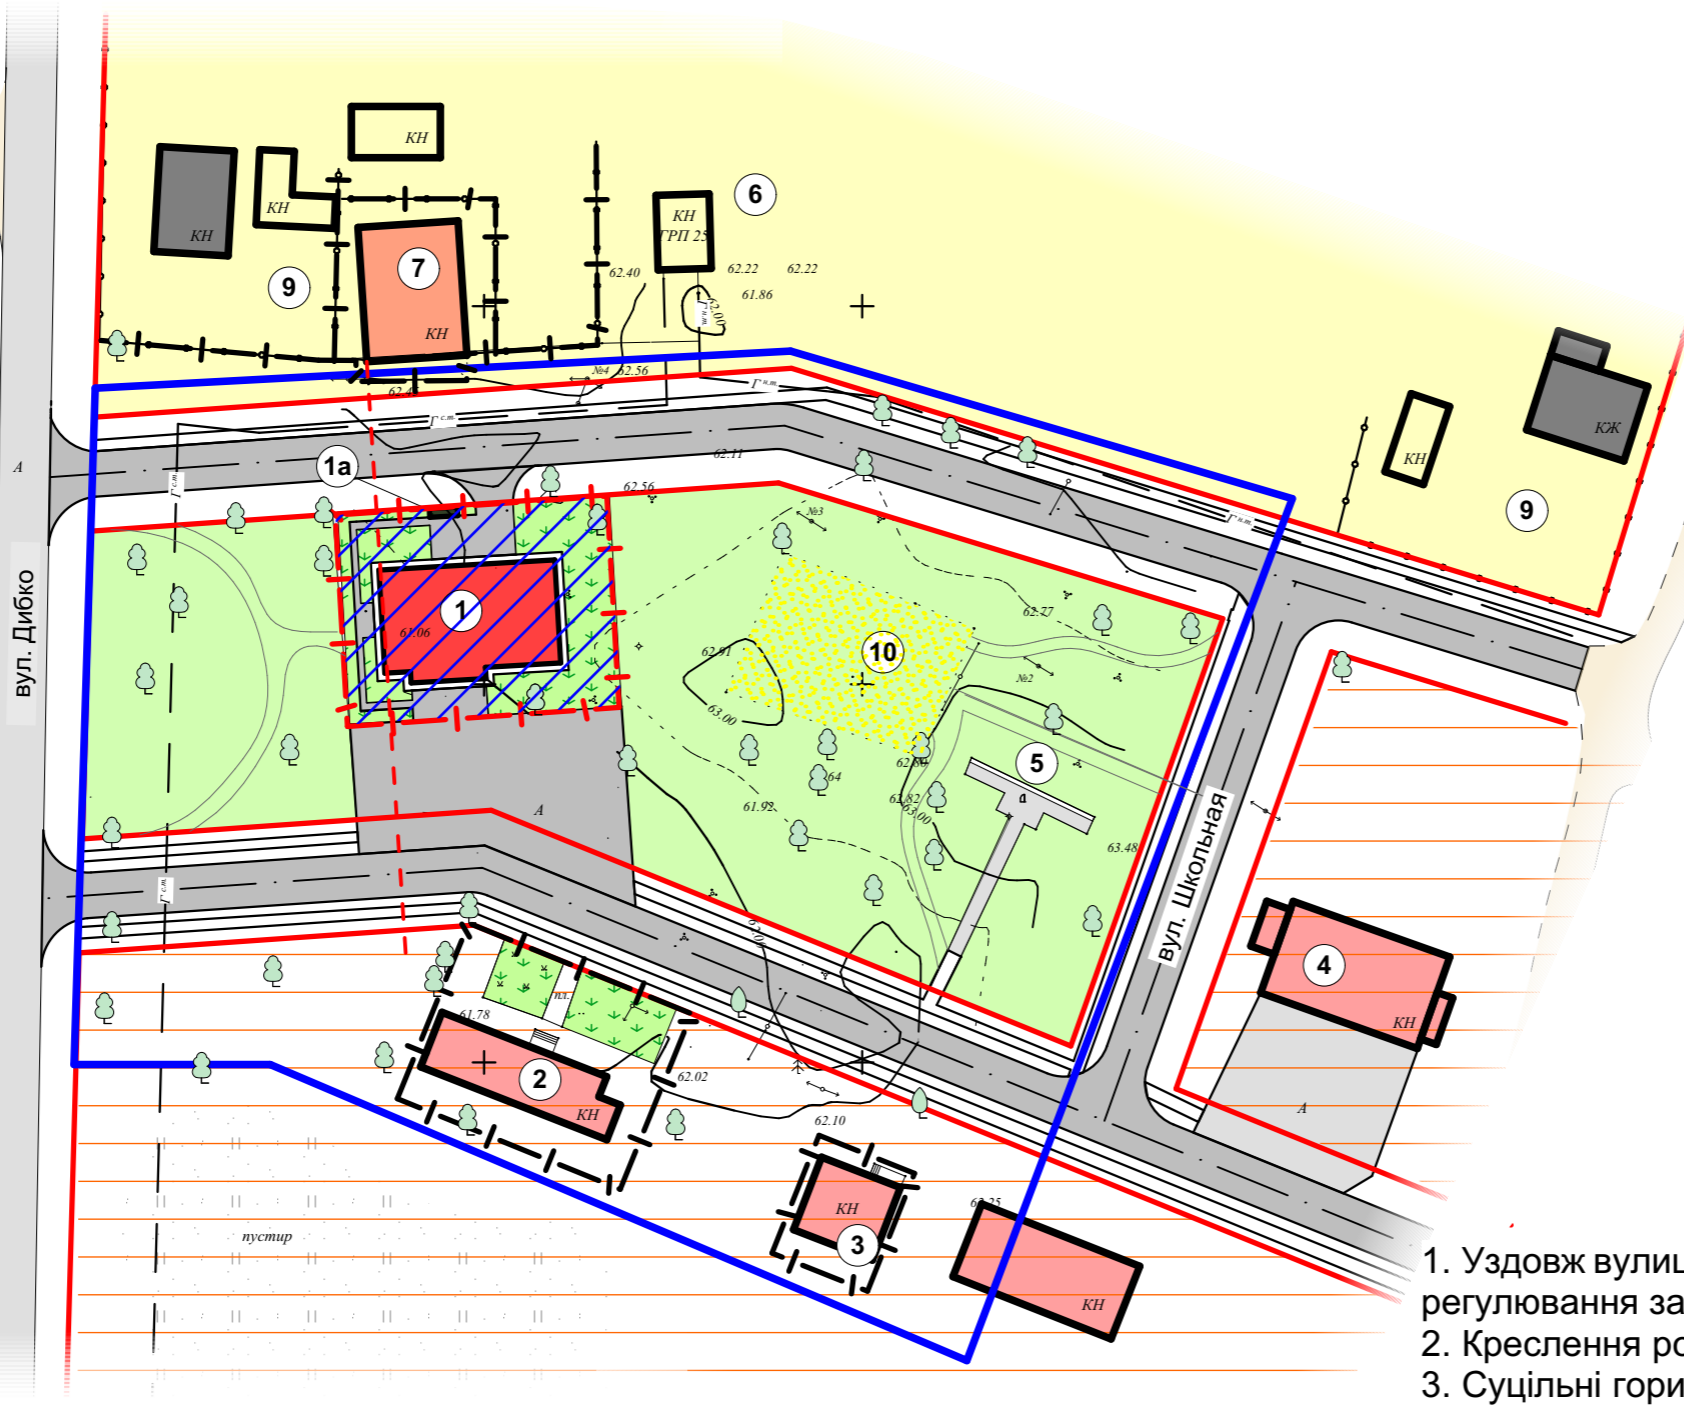

Експлікація

1. Проектуєма будівля амбулаторії
- 1а. Площадка ТБО
2. Сільська рада
3. Кафе
4. Церква
5. Пам'ятник загиблим в Великій Вітчизняній війні
6. ГРП
7. Кафе "Лебідь"
8. Магазин
9. Житлова малоповерхова забудова
10. Дитячий майданчик

1. Уздовж вулиць де нанесена тільки червона лінія, лінії регулювання забудови і червоні лінії співпадають;
2. Креслення розроблені на даних наданих замовником;
3. Суцільні горизонталі проведені через 1 м, додаткові через 0,5 м;
4. Система координат МСК-44 (УСК-2000, Луганська область), система висот Балтійська;

Зм.						0619.18-ПДП		
Кілк. діл.						Замовник: Лиманська сільська рада		
Лист						Детальний план території будівництва сільської лікарської амбулаторії в с. Лиман по вул Дибко, б/н Старобільського району Луганської області		
Недок						Стадія	Арк.	Аркушів
Підп.						РП	5	
Дата						ТОВ "СТАРСТРОЙПРОЕКТ" м. Старобільськ		
Розроб.						Проектний план, План червоних ліній, Поперечний профіль		
Перевірів								