


П Н

План червоних ліній М 1:1 000

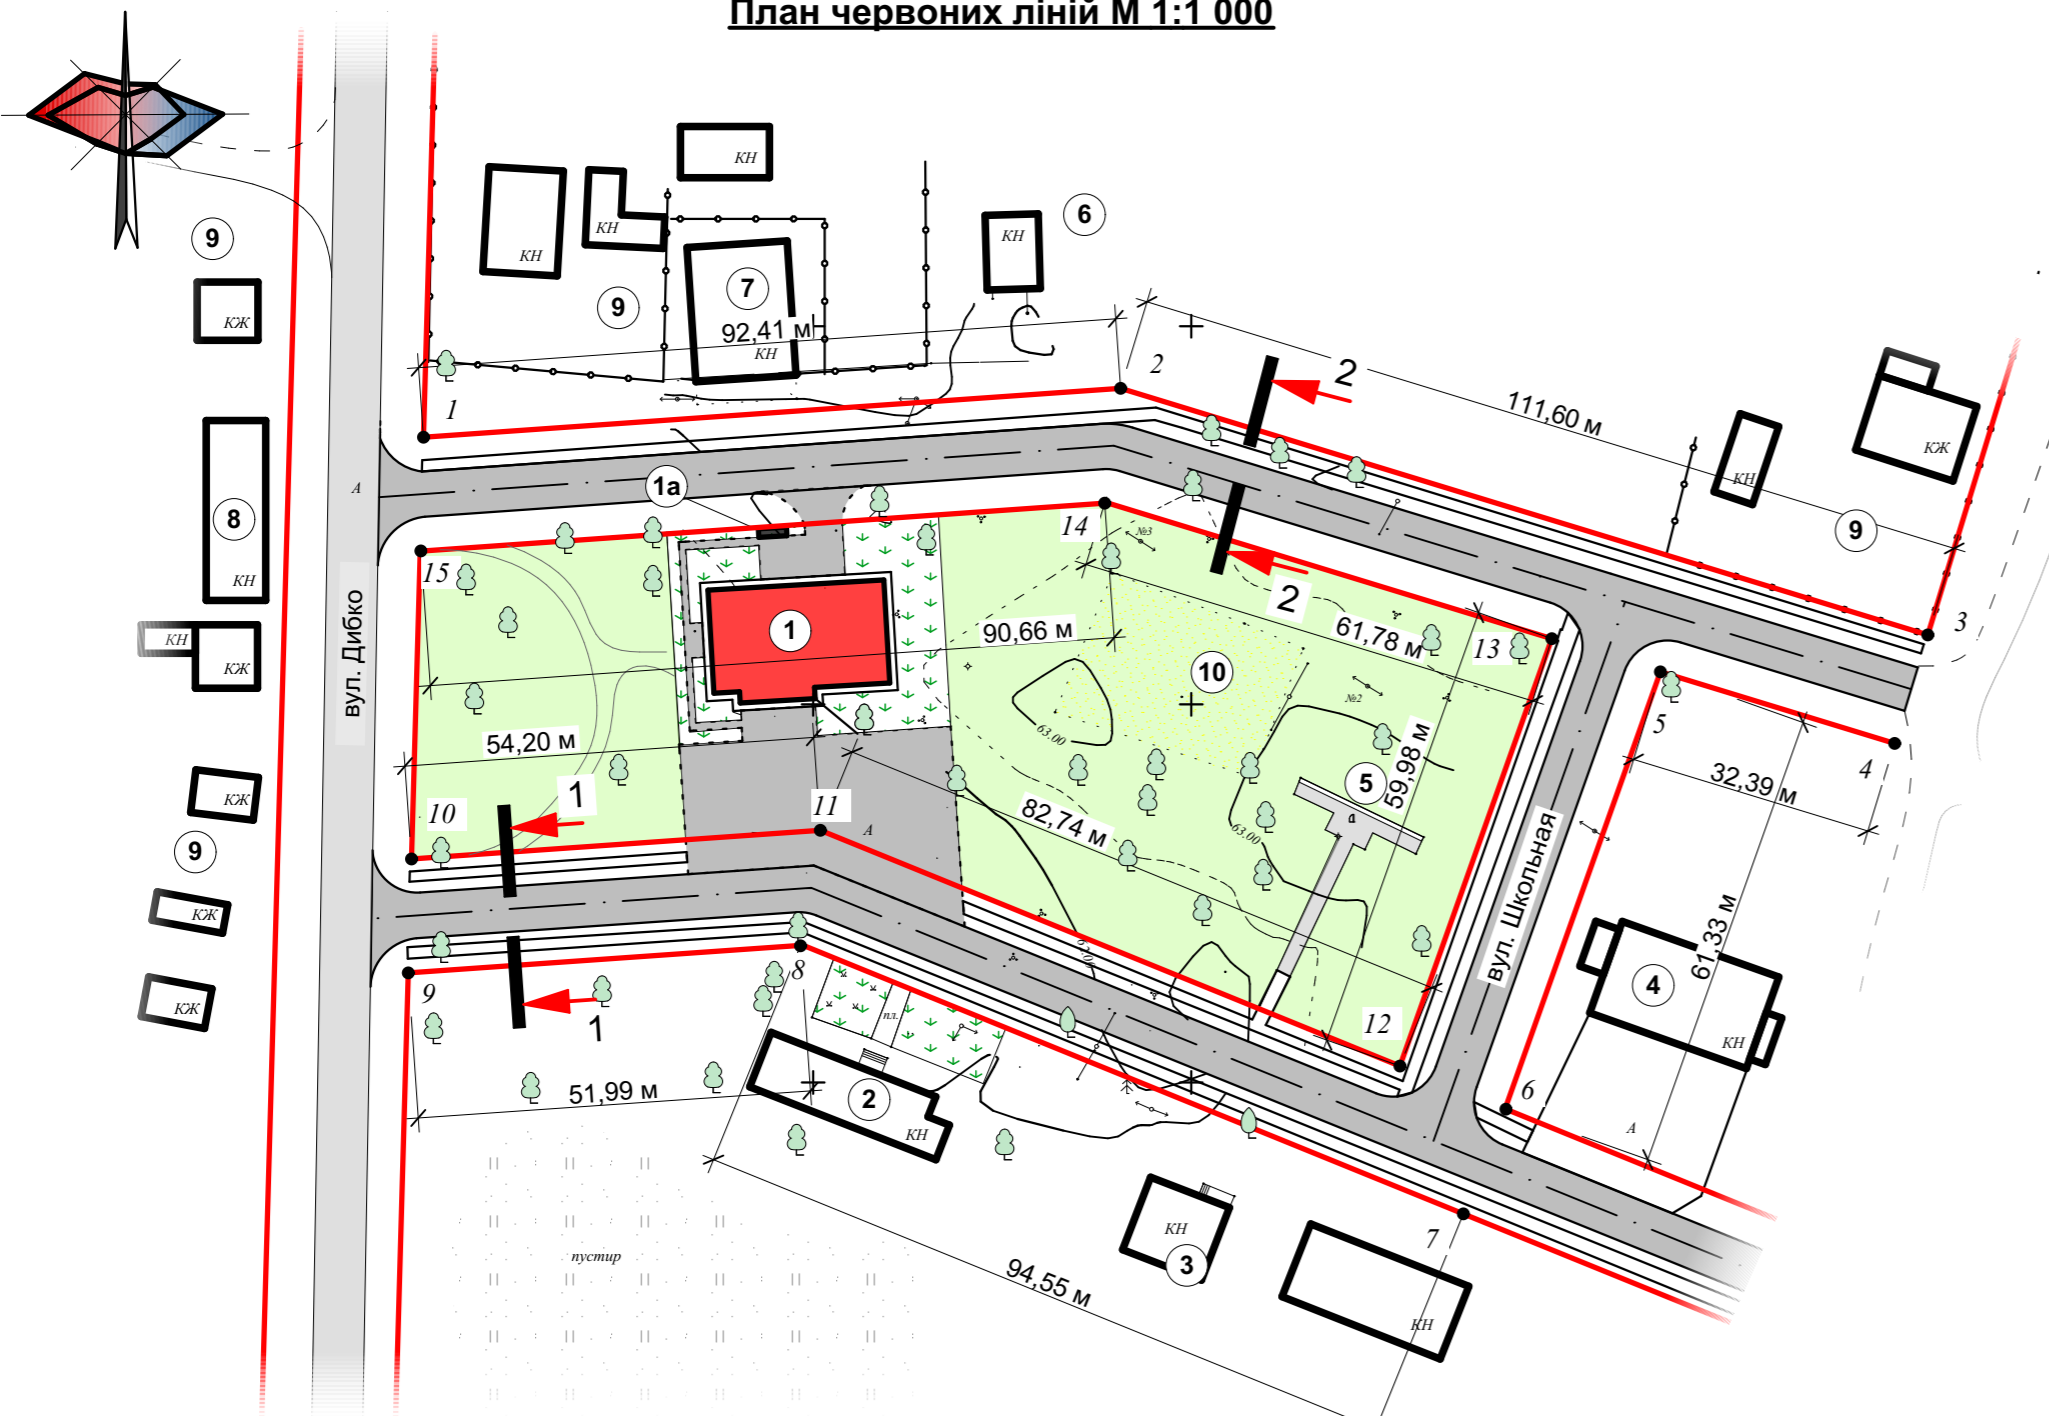

Умовні позначення


- червоні лінії
- будівлі та споруди
- дорога з асфальтобетонним покриттям
- тротуар з твердим покриттям
- точка координат червоної лінії
- номер точки червоної лінії

Каталог координат та кутів повороту червоних ліній

№ на плані	Координати кутів		Відстань	Дирекційний кут	Примітка
	OX	OY			
1	5 468 910,20	295 571,0	92,41	85°59'4"	
2	5 468 916,67	295 63,19	111,60	106°59'4"	
3	5 468 884,07	295 769,93			
4	5 468 869,72	295 765,55	32,39	286°0'6"	
5	5 468 879,19	295 734,57	61,33	199°27'0"	
6	5 468 821,35	295 714,14			
7	5 468 807,51	295 708,50	94,55	157°58'5"	
8	5 468 843,03	295 620,86	51,99	176°3'0"	
9	5 468 839,38	295 568,99			
10	5 468 851,44	295 569,42	54,20	85°59'2"	
11	5 468 858,29	295 623,48	82,74	112°7'5"	
12	5 468 827,06	295 700,13	59,98	19°33'35"	
13	5 468 883,57	295 720,21	61,78	286°49'47"	
14	5 468 901,49	295 660,36	176,0	266°0'0"	
15	5 468 895,17	295 570,65			

**Перетин 1-1 М 1:200
Поперечний профіль дороги**

**Перетин 2-2 М 1:200
Поперечний профіль дороги**

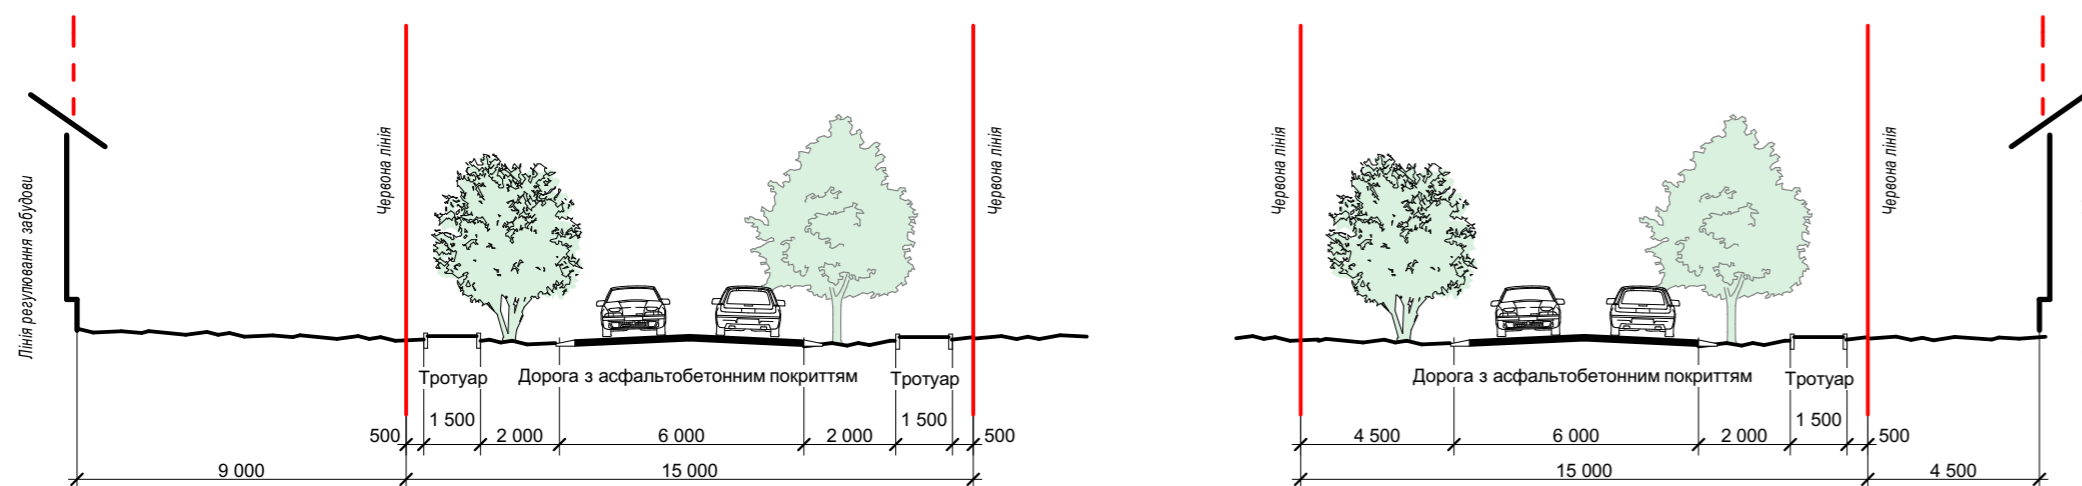

Експлікація

1. Проектуєма будівля амбулаторії
- 1а. Площадка ТБО
2. Сільська рада
3. Кафе
4. Церква
5. Пам'ятник загиблим в Великій Вітчизняній війні
6. ГРП
7. Кафе "Лебідь"
8. Магазин
9. Житлова малоповерхова забудова
10. Дитячий майданчик

						0619.18-ПДП		
						Замовник: Лиманська сільська рада		
Зм.	Кілк. дп.	Лист	Недок	Підп.	Дата	Детальний план території будівництва сільської лікарської амбулаторії в с. Лиман по вул Дибко, б/н Старобільського району Луганської області		
Розроб.	Костюшко Ю.П.					Стадія	Арк.	Аркушів
Перевірів	Гриценко І. В.					РП	6	
						План червоних ліній		
						ТОВ "СТАРСТРОЙПРОЕКТ" м. Старобільськ		

Согласовано

И Inv № подл.	Подп. и дата	Взам. инв. №