


**Схема організації руху
транспортів та пішоходів М 1:1 000**

Умовні позначення

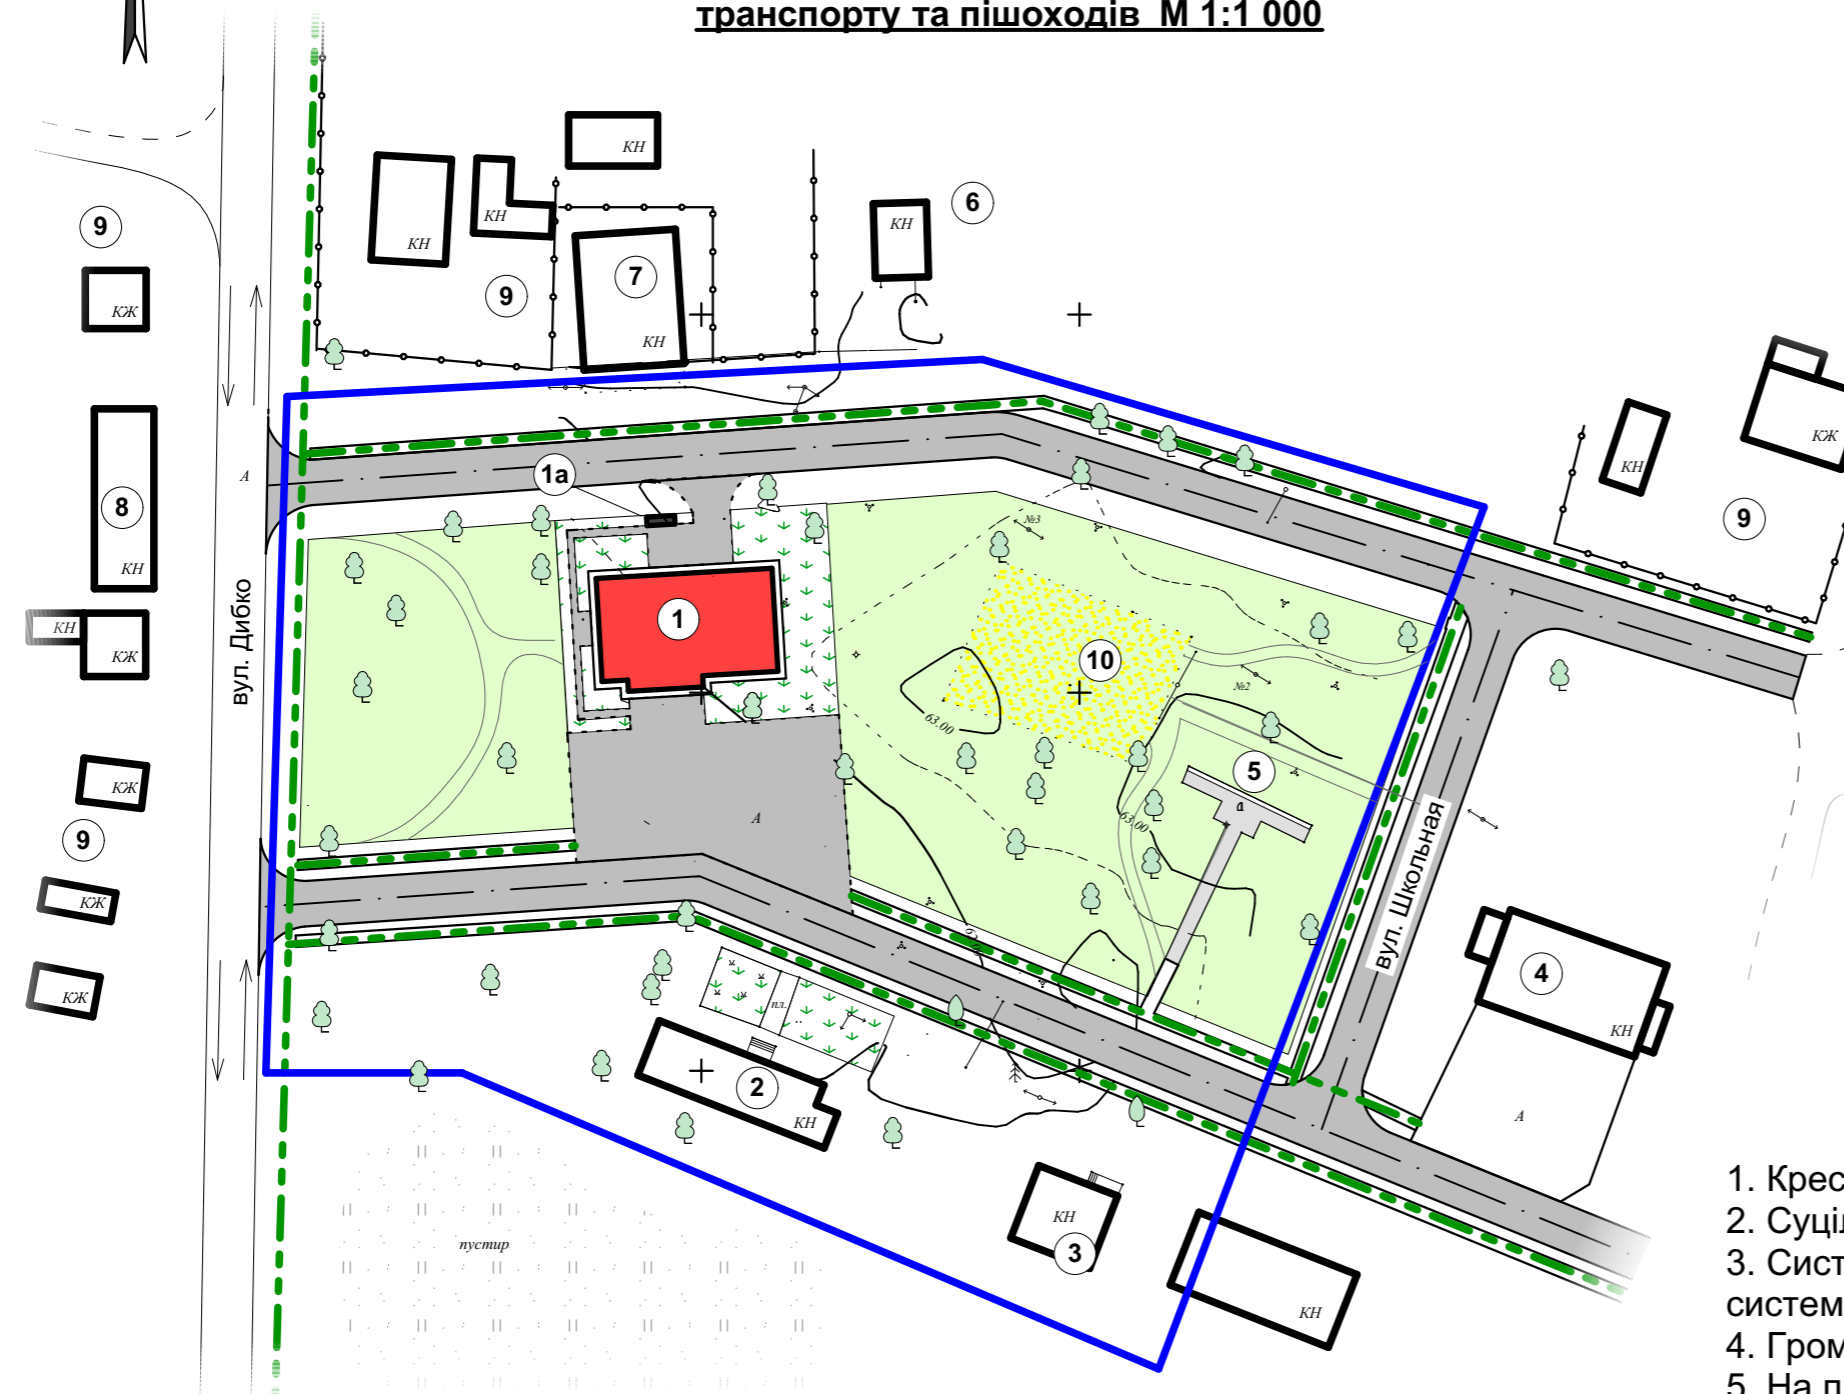

Існуючий стан	І черга	
		- межа розробки детального плану
		- будівлі та споруди
		- дорога з асфальтобетонним покриттям
		- тротуар з твердим покриттям
		- опора низьковольтної ЛЕП
		- опора низьковольтної ЛЕП
		- лінія руху пішоходів
		- лінія руху громадського транспорту

- Креслення розроблені на даних наданих замовником;
- Суцільні горизонталі проведені через 1 м, додаткові через 0,5 м;
- Система координат МСК-44 (УСК-2000, Луганська область), система висот Балтійська;
- Громадський транспорт на території села відсутній.
- На плані вказано лінію руху транспорту міжміського та міжобласного сполучення

Експлікація

- Проектуєма будівля амбулаторії
- 1а. Площадка ТБО
- Сільська рада
- Кафе
- Церква
- Пам'ятник загиблим в Великій Вітчизняній війні
- ГРП
- Кафе "Лебідь"
- Магазин
- Житлова малоповерхова забудова
- Дитячий майданчик

Согласовано				
Инов № подл	Взам. инв. №	Подп. и дата		

						0619.18-ПДП			
						Замовник: Лиманська сільська рада			
Зм.	Кілк. діл.	Лист	Недок	Підп.	Дата	Детальний план території будівництва сільської лікарської амбулаторії в с. Лиман по вул Дибко, б/н Старобільського району Луганської області	Стадія	Арк.	Аркушів
							РП	7	
Розроб.	Костюшко Ю.П.					Схема організації руху транспорту та пішоходів	ТОВ "СТАРСТРОЙПРОЕКТ" м. Старобільськ		
Перевірів	Бурьян Г.Н.								