


Схема інженерних мереж, споруд та використання підземного простору

Умовні позначення

Існуючий стан	I черга	
		- межа розробки детального плану
		- будівлі та споруди
		- дорога з асфальтобетонним покриттям
		- опора низьковольтної ЛЕП
		- опора низьковольтної ЛЕП
		- газопровід низького тиску підземний
		- мережі водопроводу

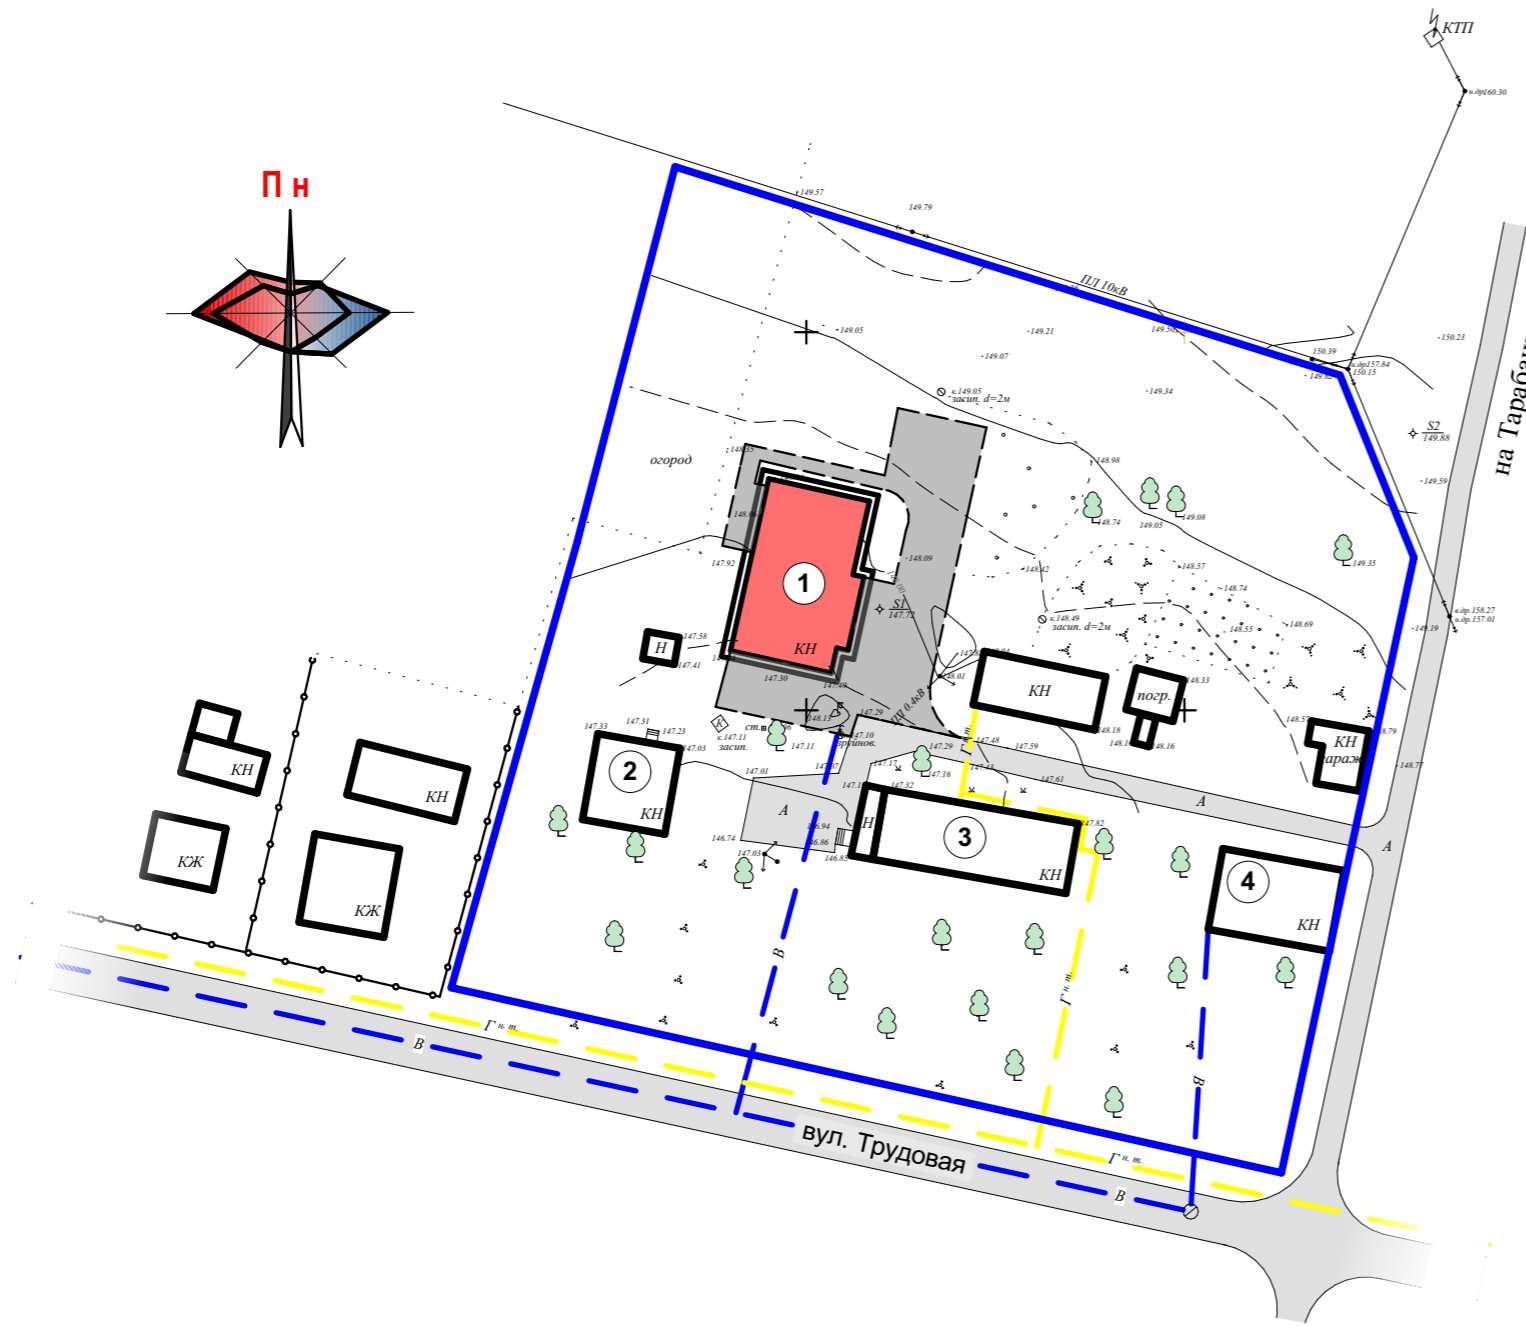

- Креслення розроблені на даних наданих замовником;
- Суцільні горизонталі проведені через 1 м, додаткові через 0,5 м;
- Система координат МСК-44 (УСК-2000, Луганська область), система висот Балтійська;

Експлікація

- Проектуєма будівля амбулаторії
- Аптека
- Лікарня
- Церква

Согласовано

Взам. инв. №	
Подп. и дата	
Инв № подл	

						0618.18-ПДП			
						Замовник: Веселівська сільська рада			
Зм.	Кілк. діл.	Лист	Недок	Підп.	Дата	Детальний план території будівництва сільської лікарської амбулаторії в с. Веселе, Старобільського району Луганської області по вул. Трудова, буд. 8а	Стадія	Арк.	Аркушів
							РП	8	
Розроб.	Костюшко Ю.П.					Схема інженерних мереж споруд та використання підземного простору	ТОВ "СТАРСТРОЙПРОЕКТ" м. Старобільськ		
Перевірів	Гриценко І. В.								