

П Н


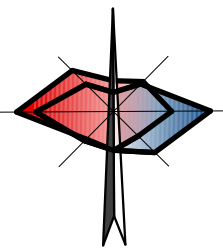


Схема інженерних мереж, споруд та використання підземного простору

Умовні позначення

- | | | |
|---------------|---------|---|
| Існуючий стан | І черга | |
| | | - межа розробки детального плану |
| | | - будівлі та споруди |
| | | - дорога з асфальтобетонним покриттям |
| | | - дерева |
| | | - підземний газопровід низького тиску |
| | | - підземний газопровід середнього тиску |
| | | - опора лінії зв'язку |
| | | - опора низьковольтної ЛЕП |

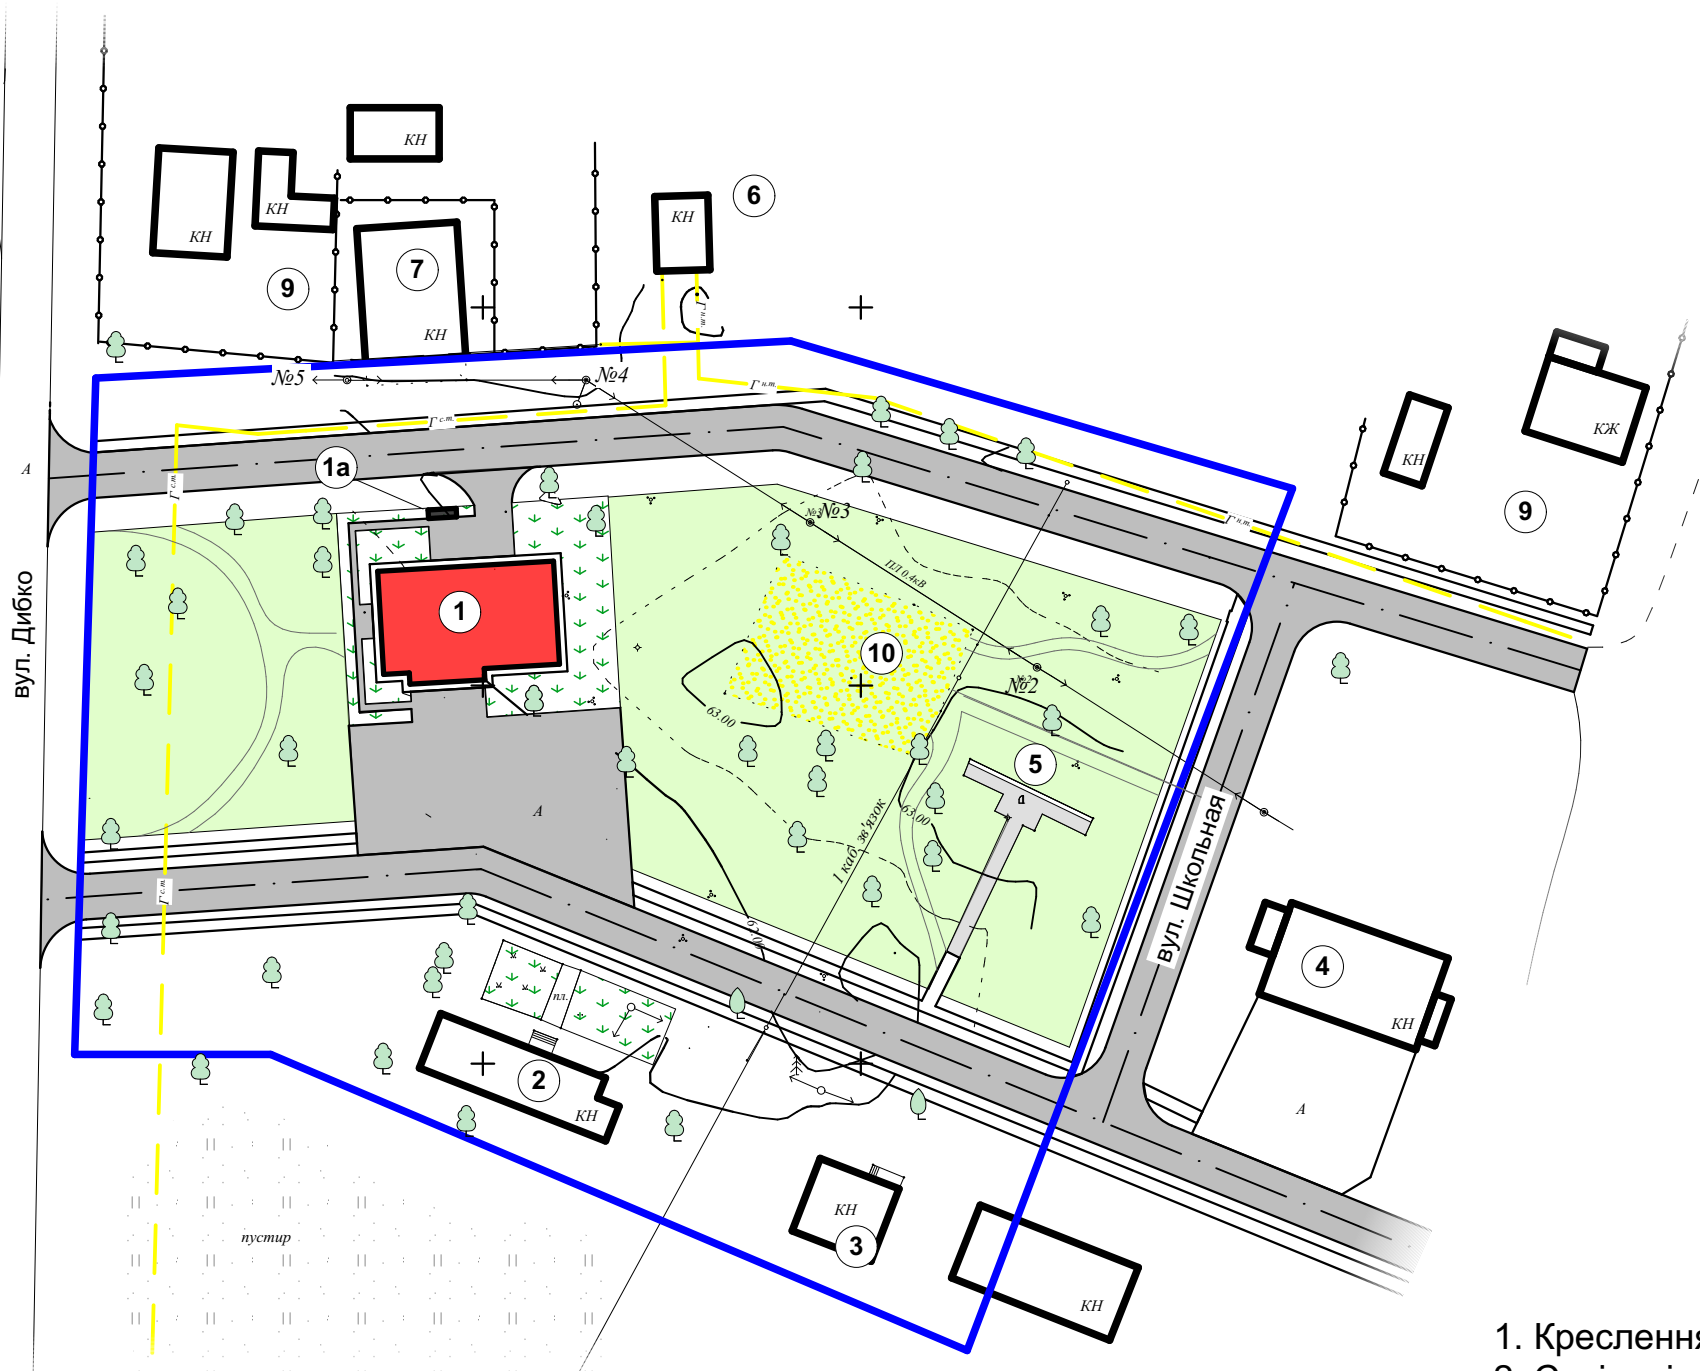

Согласовано			
Инов № подл	Подп. и дата	Взам. инв. №	

Експлікація

1. Проектуєма будівля амбулаторії
- 1а. Площадка ТБО
2. Сільська рада
3. Кафе
4. Церква
5. Пам'ятник загиблим в Великій Вітчизняній війні
6. ГРП
7. Кафе "Лебідь"
8. Магазин
9. Житлова малоповерхова забудова
10. Дитячий майданчик

1. Креслення розроблені на даних наданих замовником;
2. Суцільні горизонталі проведені через 1 м, додаткові через 0,5 м;
3. Система координат МСК-44 (УСК-2000, Луганська область), система висот Балтійська;

						0619.18-ПДП			
						Замовник: Лиманська сільська рада			
Зм.	Кілк. діл.	Лист	Недок	Підп.	Дата	Детальний план території будівництва сільської лікарської амбулаторії в с. Лиман по вул Дибко, б/н Старобільського району Луганської області	Стадія	Арк.	Аркушів
							РП	9	
Розроб.	Костюшко Ю.П.					Схема інженерних мереж споруд та використання підземного простору	ТОВ "СТАРСТРОЙПРОЕКТ" м. Старобільськ		
Перевірів	Бурьян Г.Н.								