ІСТОРИКО-АРХІТЕКТУРНИЙ ОПОРНИЙ ПЛАН МІСТА СТАРОБІЛЬСЬК ЛУГАНСЬКОЇ ОБЛАСТІ. ОСНОВНЕ КРЕСЛЕННЯ МАСШТАБ 1:5000

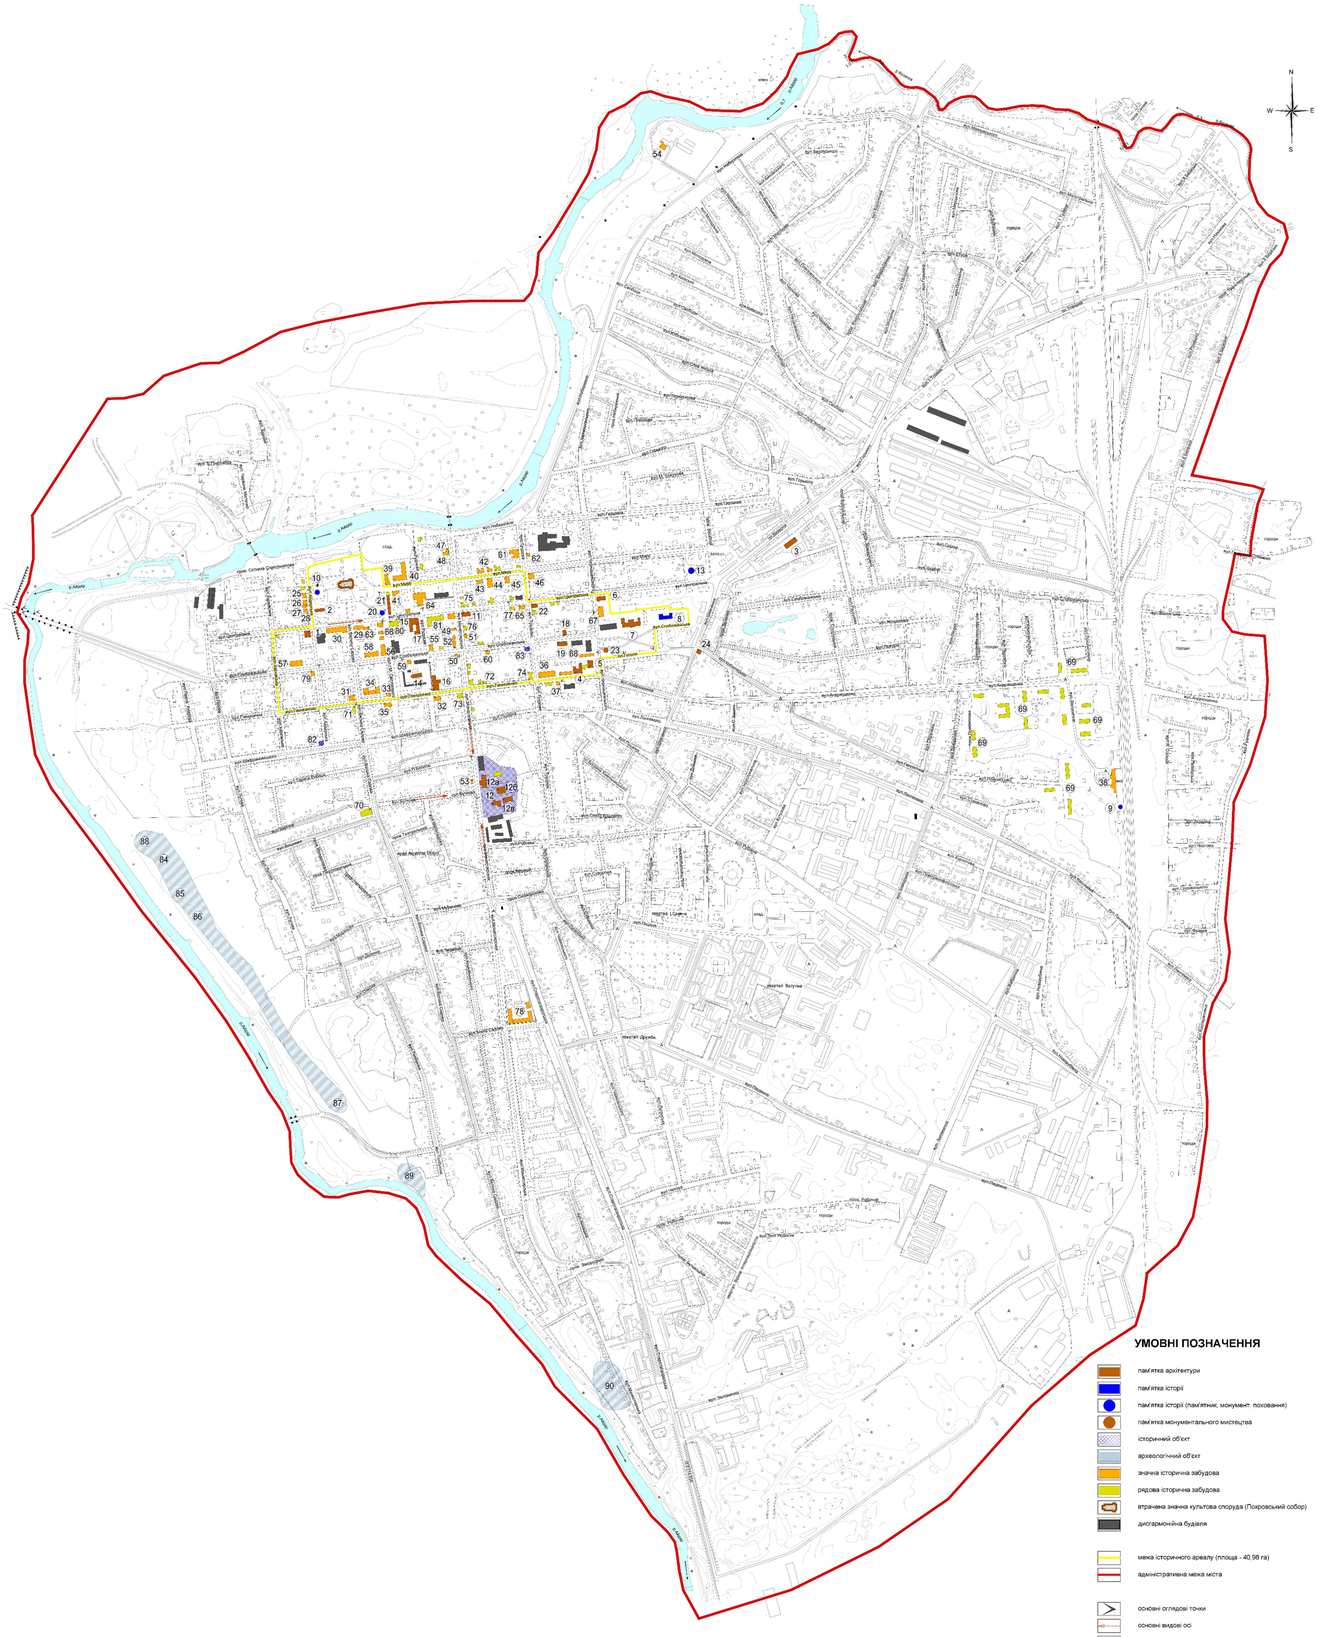

УМОВНІ ПОЗНАЧЕННЯ

- пам'ятка архітектури
- пам'ятка історії
- пам'ятка історії (пам'ятник, монумент, поховання)
- пам'ятка монументального мистецтва
- історичний об'єкт
- археологічний об'єкт
- значна історична забудова
- рядова історична забудова
- втрачена знакова культова споруда (Покровський собор)
- дисгармонійна будівля
- межа історичного ареалу (площа - 40,98 га)
- адміністративна межа міста
- основні оглядові точки
- основні видові осі
- основні видові фронти

Перелік пам'яток культурної спадщини місцевого значення м. Старобільськ Луганської області

№№ п/п	Назва об'єкта	Датування об'єкта	Адреса	Вид об'єкта	№ рішення про взяття на державний облік	Охор. №
1.	Особняк (Будинок купця Расікова)	кін. XIX ст.	Айдарська (*Фрунзе*) вул., 16 (адреса за розпорядженням *Фрунзе* вул., 20)	пам'ятка архітектури	Рекомендація представника Президента України від 20.02.1992 № 54	298-Вр
2.	Комплекс поміщального депо (Поміщальна надвірня)	кін. XIX ст. – поч. XX ст.	Айдарська (*Фрунзе*) вул., 17 Центральний (*Комсомольський*) вул., 17	пам'ятка архітектури	Рекомендація представника Президента України від 20.02.1992 № 54	299-Вр
3.	Будинок житловий	1940 р.	Базарна площа, 14	пам'ятка архітектури	Рекомендація представника Президента України від 20.02.1992 № 54	284-Вр
4.	Особняк Петрівки ремісничого училища (Домівкою)	кін. XIX ст., 1891 р.	Гімназичний (*Жовтневий*) вул., 53	пам'ятка архітектури	Рекомендація представника Президента України від 20.02.1992 № 54	296-Вр
5.	Особняк (І) купчатків комерційного училища)	кін. XIX ст.	Гімназичний (*Жовтневий*) вул., 55	пам'ятка архітектури	Рекомендація представника Президента України від 20.02.1992 № 54	297-Вр
6.	Особняк	II пол. XIX ст.	Гоголя площа, 1; Центральний вул.	пам'ятка архітектури	Рекомендація представника Президента України від 20.02.1992 № 54	293-Вр
7.	Будинок головного у обмежу корпусу учительського інституту (Петропавлівська лікарня гінекол.)	поч. XX ст. 1900 р.	Гоголя площа, 1	пам'ятка архітектури	Рішення виконкому Воровшиловградської Ради народних депутатів від 27.06.1983 № 264	15-Вр
8.	Будинок школи, де навчався Андрющенко М.В., Герой Радянського Союзу	1938-1942, 1975	Гоголя площа, 1а, середня школа № 2	пам'ятка історії	Рішення виконкому Воровшиловградської Ради народних депутатів від 27.06.1983 № 297	1514
9.	Братська могила радянських воїнів та залізничників	1942-1943, перепоход. 1950, заміна 1954, рек. 1972, 1974, 1975, перепоход. 1924, 1942-1943, відомчо., 1947, 1955, 1985	Залізнична вул., перон залізничного вокзалу	пам'ятка історії	Рішення виконкому Луганської обласної Ради депутатів трудящих від 14.10.1960 № 428	1508
10.	Меморіальний комплекс на честь перших громадянської та Великої Вітчизняної воєн (1941-1945)	1942-1943	Миру (*Просвітницької*) вул., парк культури та відпочинку	пам'ятка історії	Рішення виконкому Луганської обласної Ради депутатів трудящих від 14.10.1960 № 428; Рішення виконкому Воровшиловградської Ради народних депутатів від 27.06.1983 № 297	1502
11.	Будинок адміністративний (Будинок комендатури дворянської зали)	1900 р.	Монастирська вул., 15	пам'ятка архітектури	Рекомендація представника Президента України від 20.02.1992 № 54	290-Вр
12.	Жіночий монастир (Старобільський Свято-Скорбботний жіночий монастир) а) *Трапезні (готова церква)*; б) *зміни церкви*; в) *келії*	1840 р. – кін. XIX ст.	Монастирська (*Ленін*) вул., 43	пам'ятка архітектури	Рекомендація представника Президента України від 20.02.1992 № 54	287-Вр
13.	Пам'ятник Панфілову Ф. Д. (1856-1940), радянському, організатору боротьби за встановлення радянської влади на Старобільщині (*монументальна*)	1972 р.	Петрухіна (*Панфілова*) вул. біля автостанції	пам'ятка історії, монумент. мистецтва	Рішення виконкому Воровшиловградської Ради народних депутатів від 27.06.1983 р. № 297	1518
14.	Миколаївська церква	1852 р.	Рудяєва (*Володарського*) вул., 1	пам'ятка архітектури	Рішення виконкому Воровшиловградської Ради народних депутатів від 09.06.1983 р. № 264	16-Вр
15.	Будинок адміністративний (Будинок купця Рудяєва)	1908-1913 рр.	Рудяєва (*Володарського*) вул., 4 (6)	пам'ятка архітектури	Рекомендація представника Президента України від 20.02.1992 № 54	285-Вр
16.	Будинок духовної семінарії (Будинок Олександрівської чоловічої гімназії)	кін. XIX ст.	Рудяєва (*Володарського*) вул., 25 (27)	пам'ятка архітектури	Рекомендація представника Президента України від 20.02.1992 № 54	286-Вр
17.	Будинок торговий	1914 р.	Рудяєва (*Володарського*) вул., діл Центральної (*Комсомольської*) вул., 25	пам'ятка архітектури	Рекомендація представника Президента України від 20.02.1992 № 54	288-Вр
18.	Будинок житловий	кін. XIX ст.	Слобожанська (*Леніна*) вул., 59	пам'ятка архітектури	Рекомендація представника Президента України від 20.02.1992 № 54	294-Вр
19.	Будинок житловий	кін. XIX ст.	Слобожанська (*Леніна*) вул., 66	пам'ятка архітектури	Рекомендація представника Президента України від 20.02.1992 № 54	295-Вр
20.	Пам'ятник І-му Старобільському революційному полку (1918-1920)	1972 р.	Центральна (*Комсомольська*) вул., парк культури та відпочинку	пам'ятка історії	Рішення виконкому Воровшиловградської Ради народних депутатів від 27.06.1983 р. № 297	1503
21.	Торгові ряди (Торгові ряди Ф. Сахарова)	кін. XIX ст.-поч. XX ст.	Центральна вул., 19 (адреса за розпорядженням - *Миру (Просвітницької)* вул., 2) Центральна (*Комсомольська*) вул., 52, рр. Трудової вул.	пам'ятка архітектури	Рекомендація представника Президента України від 20.02.1992 № 54	289-Вр
22.	Будинок житловий	кін. XIX ст.	Центральна (*Комсомольська*) вул., 52, рр. Трудової вул.	пам'ятка архітектури	Рекомендація представника Президента України від 20.02.1992 № 54	292-Вр
23.	Пам'ятник Гаршину В.М. (1855-1888) – російському письменникові	1969 р.	Чернишевського вул., діл кінотеатру «Дружба»	пам'ятка монумент. мистецтва	Рішення виконкому Воровшиловградської Ради народних депутатів від 27.06.1983 р. № 297	1519
24.	Будинок житловий	кін. XIX ст.	Шевченка вул., 19	пам'ятка архітектури	Рекомендація представника Президента України від 20.02.1992 № 54	300-Вр

Перелік об'єктів значимої історичної забудови
(за матеріалами натурних досліджень)

№№ п/п	Назва об'єкта	Датування об'єкта	Адреса
25.	Будинок житловий	кін. XIX – поч. XX ст.	Айдарська вул., 6
26.	Будинок житловий	кін. XIX – поч. XX ст.	Айдарська вул., 8
27.	Будинок житловий	кін. XIX – поч. XX ст.	Айдарська вул., 10
28.	Будинок житловий	кін. XIX – поч. XX ст.	Айдарська вул., 12
29.	Будинок навчального закладу	1955 р.	Велика Садова вул., 1 – рр Центральної вул.
30.	Будинок торговельний	кін. XIX – поч. XX ст.	Велика Садова вул. (старий бік) рр Центральної вул.
31.	Будинок житловий	поч. XX ст.	Гімназична вул., рр Великої Садової вул., 8
32.	Будинок житловий	кін. XIX – поч. XX ст.	Гімназична вул., рр Рудяєва вул., 50
33.	Будинок житловий	кін. XIX – поч. XX ст.	Гімназична вул., рр Світличного вул., 6
34.	Будинок школи	1952 р.	Гімназичний вул., 23
35.	Будинок	поч. XX ст.	Гімназична вул., 38, рр Світличного вул.
36.	Будинок (готовдальні)	кін. XIX – поч. XX ст.	Гімназична вул., 49, рр Трудової вул. (складений бік)
37.	Будинок житловий	кін. XIX – поч. XX ст.	Гімназична вул.(навпроти музею)
38.	Будинок школи	1936 р.	Гоголя площа, 3а
39.	Будинок залізничного вокзалу	1934 р.	Залізнична вул.
40.	Будинок гінекологічний (відомчо кутюм А. Абрамова)	кін. XIX – поч. XX ст.; стор. XX ст. - перебудова	Миру вул., 1
41.	Будинок дитсадка	стр. XX ст.	Миру вул., 1 А
42.	Будинок громадський	XVIII -XIX ст.	Миру вул. 2
43.	Будинок з бранкою та огорожею	кін. XIX – поч. XX ст.	Миру вул., 7-9
44.	Будинок житловий	кін. XIX – поч. XX ст.	Миру вул., 8
45.	Будинок житловий	поч. XX ст.	Миру вул., 10
46.	Будинок житловий	поч. XX ст.	Миру вул., 12
47.	Будинок житловий	поч. XX ст.	Миру вул., 16
48.	Будинок житловий	кін. XIX – поч. XX ст.	Монастирська вул., 6
49.	Будинок житловий	кін. XIX – поч. XX ст.	Монастирська вул., 8
50.	Будинок житловий	друга половина XIX ст.	Монастирська вул., 16
51.	Будинок житловий	кін. XIX – поч. XX ст.	Монастирська, 18, рр Слобожанської вул.
52.	Будинок житловий	кін. XIX – поч. XX ст.	Монастирська вул., 21
53.	Будинок житловий	1910-х рр.	Монастирська вул., рр Слобожанської вул., 39
54.	Будинок кутюм Марчинка (маєрок кутюм-шляхтича)	початок другої пол. XIX ст.	Монастирська вул., 50
55.	Будинок житловий	кін. XIX – поч. XX ст.	Набережна вул., 3
56.	Будинок житловий	1950-х рр.	Рудяєва вул., 19
57.	Будинок учителя для дівчат Кожухова	1894 р., поч. XX ст.	Світличного вул., 4
58.	Будинок житловий	1950-х рр.	Слобожанська вул., 33
59.	Будинок житловий	1921-1927 рр.	Слобожанська вул., 38
60.	Будинок житловий	кін. XIX – поч. XX ст.	Слобожанська вул., 50
61.	Будинок житловий	поч. XX ст.	Трудова вул., 8
62.	Будинок житловий	кін. XIX – поч. XX ст.	Трудова вул., 9
63.	Будинок типографії Бакаєва	XIX ст.	Центральна вул., 30
64.	Будинок культури	1959 р.	Центральна вул., 33
65.	Будинок житловий	кін. XIX – поч. XX ст.	Центральна вул., 54
66.	Садиба міська (маєрок) будинок та два флігелі по вул. Світличного)	XVIII (?) - поч. XX ст.	Центральна вул., рр Світличного вул., 2
67.	Будинок житловий	поч. XX ст.	Чернишевського вул., 21

Перелік об'єктів рядової історичної забудови
(за матеріалами натурних досліджень)

№№ п/п	Назва об'єкта	Датування об'єкта	Адреса
68.	Житловий комплекс містечка залізничників	1950-60 рр.	Андрющенка вул. – Залізничників вул.
69.	Будинок колишнього комітету (гуморкому)	1913 р.	Велика Садова вул., 38
70.	Будинок житловий	кін. XIX – поч. XX ст.	Гімназична вул., рр Великої Садової вул., 10
71.	Будинок житловий	кін. XIX – поч. XX ст.	Гімназична вул., 31
72.	Будинок житловий	кін. XIX – поч. XX ст.	Гімназична вул., рр Монастирської вул., 24
73.	Будинок житловий	кін. XIX – поч. XX ст.	Гімназична вул., 47, рр Трудової
74.	Будинок житловий	кін. XIX – поч. XX ст.	Монастирська вул., 13, рр Центральної вул.
75.	Будинок житловий	кін. XIX – поч. XX ст.	Монастирська вул., 19
76.	Будинок житловий	кін. XIX – поч. XX ст.	Центральна вул., 50
77.	Комплекс колишнього спортгородку	кін. XIX – поч. XX ст.	Старогетьманська вул.
78.	Будинок житловий	кін. XIX – поч. XX ст.	Слобожанська вул. 26, рр Айдарської вул.
79.	Будинок житловий	кін. XIX – поч. XX ст.	Центральна вул., рр Світличного вул., 1
80.	Будинок житловий	кін. XIX – поч. XX ст.	Центральна, 36

Історичні та археологічні об'єкти
(за матеріалами натурних досліджень)

№№ п/п	Назва об'єкта	Датування об'єкта	Адреса (місце розташування)	Пропонований вид
82.	Будинок лікаря Шафрановського	кін. XIX ст.	Айдарська вул., рр Шафрановського вул., 69	історичний об'єкт
12.	Місце розташування хаїзу польських військовополонених	1939 – 1941 рр.	Монастирська вул., 43 (територія Старобільського жіночого монастиря)	історичний об'єкт
83.	Особняк (будинок, в якому жив Гаршин В.М., письменник)	поч. XIX ст.	Слобожанська вул., 60 рр Трудової вул.	історичний об'єкт
84.	Поселення «Старобільськ Ів»	неол., середина і пізня бронза	надзаплавна терса лівого берега р. Айдар сходзне шанцевим до 40 м у плавнево-сідловину напрямку від лівого берега струмка Сухе на відстань до 120 м, намірене домовлюлюв. №№ 52А-56 вул вул. Луговій; GPS координати центральної точки місцезнаходження: N 49° 16.527', E 038° 53.023'	археологічний об'єкт
85.	Поселення «Старобільськ ІІІ»	ранній неоліт-енеоліт	надзаплавна терса лівого берега р. Айдар, намірено домовлюлюв №№ 52-62 вул вул. Луговій; GPS координати центральної точки місцезнаходження: N 49° 16.444', E 038° 53.004'	археологічний об'єкт
86.	Поселення «Старобільськ IIIа»	трси чверти V- перша чверть IV тис до н.е.	надзаплавна терса лівого берега р. Айдар, у 100 м на північний схід від поселення Старобільськ-III, намірено домовлюлюв. № 64 вул вул. Луговій; GPS координати центральної точки місцезнаходження: N 49° 16.596', E 038° 53.153'	археологічний об'єкт
87.	Поселення «Старобільськ IV»	пізній енеоліт, пізня бронза	надзаплавна терса лівого берега р. Айдар, у 600 м на північний схід від поселення Старобільськ-III, намірено домовлюлюв №№ 20-38 вул вул. Івобулова; GPS координати пізньої точки поселення N 49° 16.691', E 038° 53.373'	археологічний об'єкт
88.	Поселення «Старобільськ V»	ранній неоліт - енеоліт	надзаплавна терса лівого берега р. Айдар, у 55-65 м від русла та на правому березі потоку Сухе, намірено домовлюлюв №№ 26-68 вул вул. Івана Авдрющенка; GPS координати центральної точки місцезнаходження: N 49° 16.562', E 038° 52.965'	археологічний об'єкт
89.	Поселення «Старобільськ VI»	ранній неоліт – середня бронза	надзаплавна терса лівого берега р. Айдар, у 300 м на північний схід від поселення Старобільськ-IV, намірено домовлюлюв №№ 54-58 вул вул. Івобулова; GPS координати пізньої точки поселення : N 49° 15.924', E 038° 53.76'	археологічний об'єкт
90.	Поселення «Старобільськ VIII»	епоха енеоліту (середньостогівська культура)	на городах домовлюлюв. №№ 216-226 по вул.: Монастирська Бокової руслі р. Айдар; GPS координати центральної точки місцезнаходження: N 49° 15.628', E 038° 54.216'	археологічний об'єкт

ІСТОРИЧНИЙ ЦЕНТР МІСТА МАСШТАБ 1:2000

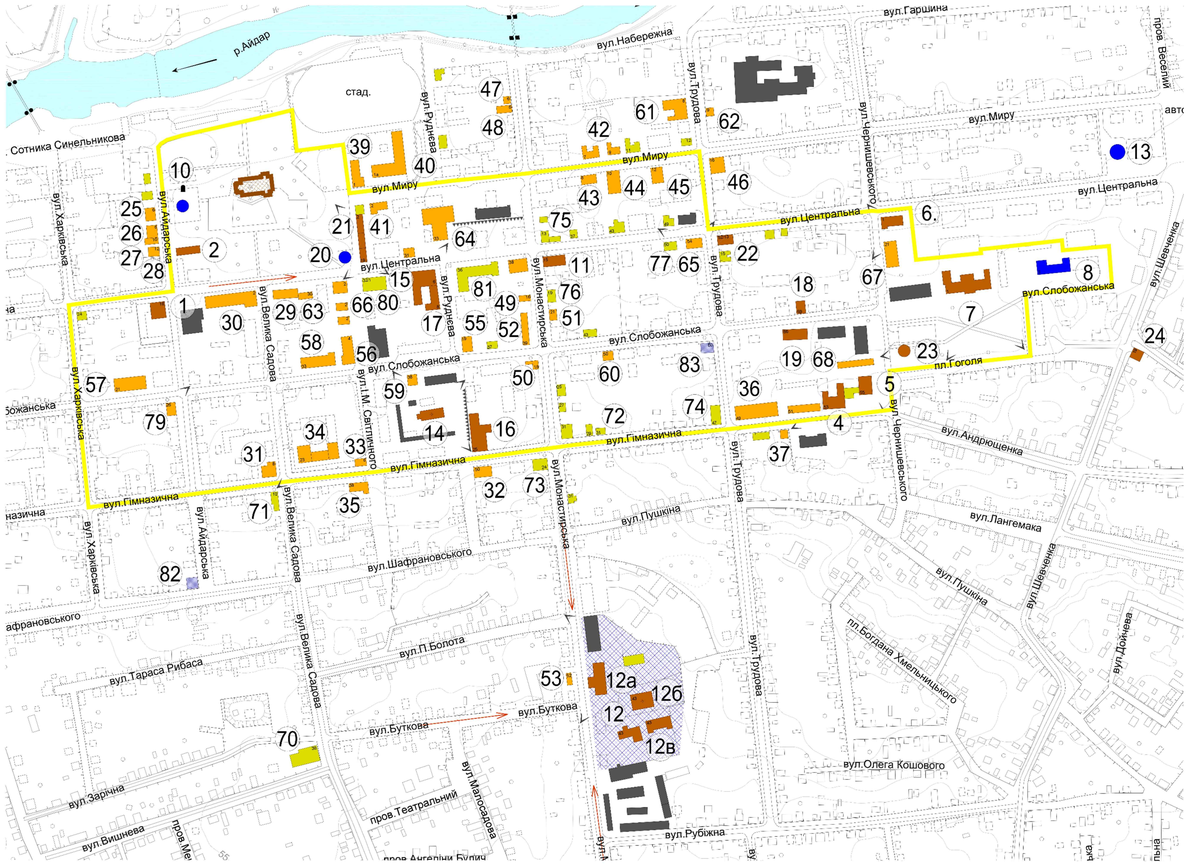

Зм.	Кільк.	Арк.	№ док.	Підпис	Дата	Історико-архітектурний опорний план міста Старобільськ Луганської області
Директор		І. Єрмілов				
Арх.		Ю. Білявка				
Креслив		О. Попільницький				
Перевірив		В. Бровенчук				

	Стадія	Аркуш	Аркушів
Історико-архітектурний опорний план міста Старобільськ Луганської області Основне креслення. М1:5000			
ДП "Полтавський науково-виробничий центр архітектурної спадщини"			